

ต้นฉบับ

สัญญาจ้างก่อสร้าง

สัญญาเลขที่ ทน.อบ.๒๒๘/๒๕๖๙

สัญญาฉบับนี้ทำขึ้น ณ เทศบาลนครอุบลราชธานี ตำบล/แขวง ในเมือง อำเภอ/เขต เมืองอุบลราชธานี จังหวัด อุบลราชธานี เมื่อวันที่ ๑๗ กุมภาพันธ์ ๒๕๖๙ ระหว่าง เทศบาลนครอุบลราชธานี โดย นายอาทิตย์ คุณผล รองนายกเทศมนตรีปฏิบัติราชการแทนนายกเทศมนตรีนครอุบลราชธานี ซึ่งต่อไปในสัญญานี้เรียกว่า "ผู้ว่าจ้าง" ฝ่ายหนึ่ง กับ ร้านธารณณ์ เซอร์วิส เลขที่ ๕๕ หมู่ ๓ ตำบล/แขวง เมืองศรีโค อำเภอ/เขต วารินชำราบ จังหวัด อุบลราชธานี ผู้ถือบัตรประจำตัวประชาชนเลขที่ ๑๓๐๐๘๐๐๑๐๒๕๘๐ แนนท้ายสัญญานี้ ซึ่งต่อไปในสัญญานี้เรียกว่า "ผู้รับจ้าง" อีกฝ่ายหนึ่ง

คู่สัญญาได้ตกลงกันมีข้อความดังต่อไปนี้

ข้อ ๑. ข้อตกลงว่าจ้าง

ผู้ว่าจ้างตกลงจ้างและผู้รับจ้างตกลงรับจ้างทำงาน ปรับปรุงสนามเด็กเล่น ศูนย์พัฒนาเด็กเล็กวัดมโหฬาราม โดยวิธีเฉพาะเจาะจง ณ ศูนย์พัฒนาเด็กเล็กวัดมโหฬาราม ตำบล/แขวง ในเมือง อำเภอ/เขต เมืองอุบลราชธานี จังหวัด อุบลราชธานี ตามข้อกำหนดและเงื่อนไขแห่งสัญญานี้รวมทั้งเอกสารแนบท้ายสัญญา

ผู้รับจ้างตกลงที่จะจัดหาแรงงานและวัสดุ เครื่องมือเครื่องใช้ ตลอดจนอุปกรณ์ต่างๆ ชนิดดี เพื่อใช้ในงานจ้างตามสัญญานี้

ข้อ ๒. เอกสารอันเป็นส่วนหนึ่งของสัญญา

เอกสารแนบท้ายสัญญาดังต่อไปนี้ให้ถือเป็นส่วนหนึ่งของสัญญานี้

ผนวก ๑ ใบเสนอราคา	จำนวน ๒ หน้า
ผนวก ๒ ใบปริมาณงาน	จำนวน ๒ หน้า
ผนวก ๓ แบบเลขที่ ข.๒๕๖/๖๘	จำนวน ๖ หน้า
ผนวก ๔ หลักประกันสัญญา	จำนวน ๑ หน้า

ความใดในเอกสารแนบท้ายสัญญาที่ขัดหรือแย้งกับข้อความในสัญญานี้ ให้ใช้ข้อความในสัญญานี้บังคับ และในกรณีที่เอกสารแนบท้ายสัญญาขัดแย้งกันเอง ผู้รับจ้างจะต้องปฏิบัติตามคำวินิจฉัยของผู้ว่าจ้าง คำวินิจฉัยของผู้ว่าจ้างให้ถือเป็นที่สุด และผู้รับจ้างไม่มีสิทธิเรียกร้องค่าจ้าง ค่าเสียหายหรือค่าใช้จ่ายใดๆ เพิ่มเติมจากผู้ว่าจ้างทั้งสิ้น

(ลงชื่อ).....
(นายอาทิตย์ คุณผล)



(ลงชื่อ)..... ผู้รับจ้าง



(นายเฉลิมพล บัวตุนทด)
ร้านธารณณ์ เซอร์วิส
55 หมู่ 3 อ.เมืองศรีโค อ.วารินชำราบ จ.อุบลราชธานี 34190

ข้อ ๓. หลักประกันการปฏิบัติตามสัญญา

ในขณะที่ทำสัญญานี้ผู้รับจ้างได้นำหลักประกันเป็น เงินสด เลขที่ RCPT-๐๖๑๘๕/๖๙ ลง วันที่ ๑๗ กุมภาพันธ์ ๒๕๖๙ เป็นจำนวนเงิน ๒๔,๐๐๐.๐๐ บาท (สองหมื่นสี่พันบาทถ้วน) ซึ่งเท่ากับร้อยละ ๕ (ห้า) ของราคาค่าจ้างตามสัญญา มามอบให้แก่ผู้ว่าจ้างเพื่อเป็นหลักประกันการปฏิบัติตามสัญญานี้

กรณีผู้รับจ้างใช้หนังสือค้ำประกันมาเป็นหลักประกันการปฏิบัติตามสัญญา หนังสือค้ำประกันดังกล่าวจะต้องออกโดยธนาคารที่ประกอบกิจการในประเทศไทย หรือโดยบริษัทเงินทุนหรือบริษัทเงินทุนหลักทรัพย์ที่ได้รับอนุญาตให้ประกอบกิจการเงินทุนเพื่อการพาณิชย์และประกอบธุรกิจ ค้ำประกันตามประกาศของธนาคารแห่งประเทศไทย ตามรายชื่อบริษัทเงินทุนที่ธนาคารแห่งประเทศไทยแจ้งเวียนให้ทราบตามแบบที่คณะกรรมการนโยบายการจัดซื้อจัดจ้างและการบริหารพัสดุภาครัฐกำหนดหรืออาจเป็นหนังสือค้ำประกันอิเล็กทรอนิกส์ตามวิธีการที่กรมบัญชีกลางกำหนดก็ได้ และจะต้องมีอายุการค้ำประกันตลอดไปจนกว่าผู้รับจ้างพ้นข้อผูกพันตามสัญญานี้

หลักประกันที่ผู้รับจ้างนำมามอบให้ตามวรรคหนึ่ง จะต้องมียุครอบคลุมความรับผิดชอบทั้งปวงของผู้รับจ้างตลอดอายุสัญญา ถ้าหลักประกันที่ผู้รับจ้างนำมามอบให้ดังกล่าวลดลงหรือเสื่อมค่าลง หรือมีอายุไม่ครอบคลุมถึงความรับผิดชอบของผู้รับจ้างตลอดอายุสัญญา ไม่ว่าจะด้วยเหตุใดๆ ก็ตาม รวมถึงกรณี ผู้รับจ้างส่งมอบงานล่าช้าเป็นเหตุให้ระยะเวลาแล้วเสร็จหรือวันครบกำหนดความรับผิดชอบในความชำรุดบกพร่องตามสัญญาเปลี่ยนแปลงไป ไม่ว่าจะเกิดขึ้นคราวใด ผู้รับจ้างต้องหาหลักประกันใหม่หรือหลักประกันเพิ่มเติมให้มีจำนวนครบถ้วนตามวรรคหนึ่งมา มอบให้แก่ผู้ว่าจ้างภายใน ๑๕ (สิบห้า) วัน นับถัดจากวันที่ได้รับแจ้งเป็นหนังสือจากผู้ว่าจ้าง

หลักประกันที่ผู้รับจ้างนำมามอบไว้ตามข้อนี้ ผู้ว่าจ้างจะคืนให้แก่ผู้รับจ้าง โดยไม่มีดอกเบี้ย เมื่อผู้รับจ้างพ้นจากข้อผูกพัน และความรับผิดชอบทั้งปวงตามสัญญานี้แล้ว

ข้อ ๔ (ข) ค่าจ้างและการจ่ายเงิน

ผู้ว่าจ้าง ตกลงจ่าย และผู้รับจ้างตกลงรับเงินค่าจ้างจำนวนเงิน ๔๘๐,๐๐๐.๐๐ บาท (สี่แสนแปดหมื่นบาทถ้วน) ซึ่งได้รวมภาษีมูลค่าเพิ่ม จำนวน ๓๑,๔๐๑.๘๗ บาท (สามหมื่นหนึ่งพันสี่ร้อยเอ็ดบาทแปดสิบเจ็ดสตางค์) ตลอดจน ภาษีอากรอื่น ๆ และค่าใช้จ่ายทั้งปวงด้วยแล้ว โดยถือราคาเหมารวม เป็นเกณฑ์ และกำหนดการจ่ายเงิน เป็นงวด ๆ ดังนี้

งวดที่ ๑ (งวดสุดท้าย) ระยะเวลาดำเนินการ ๓๐ วัน เป็นจำนวนเงิน ๔๘๐,๐๐๐.๐๐ บาท (สี่แสนแปดหมื่นบาทถ้วน) เมื่อผู้รับจ้างได้ปฏิบัติงาน ให้แล้วเสร็จภายใน ๑๙ มีนาคม ๒๕๖๙

๑. ทำความสะอาดผิวพื้นเดิมปรับปรุงสภาพผิวเดิม แล้วปูผิวพื้น EPDM เซฟตี้ฟลอริง พิมพ์ลาย (Playground) หนา ๑๓ มม. ใหม่ พื้นที่รวมไม่น้อยกว่า ๑๐๐ ตร.ม.

๒. ก่อสร้างรั้วทรงตาข่ายถัก # ๑๐ ตา ๑ ๑/๒ " โครงสร้างเหล็กกลม ๒ " หนา ๒.๓ มม. ทาสีใหม่ ความยาวรวมไม่น้อยกว่า ๒๘ ม.

๓. ก่อสร้างประตูรั้วขอสายถัก # ๑๐ ตา ๑ ๑/๒ " โครงสร้างเหล็กกลม ๒ " หนา ๒.๓ มม. ทาสี พร้อมอุปกรณ์บุช กลอนมือจับทวงสวย ๒ ชุด

๔. และงานอื่น ๆ ตามแบบแปลนที่แนบมา นครอุบลราชธานี ที่ ข.๒๖๕/๖๘

(ลงชื่อ).....
(นายอาทิตย์ คุณผล)

(ลงชื่อ)..... ผู้รับจ้าง

(นายเฉลิมพล บัวดวงเขต)

ข้อ ๕. เงินค่าจ้างล่วงหน้า

ผู้ว่าจ้างตกลงจ่ายเงินค่าจ้างล่วงหน้าให้แก่ผู้รับจ้างเป็นจำนวนเงิน - บาท ซึ่งเท่ากับร้อยละ - ของราคาค่าจ้าง ตามสัญญาที่ระบุไว้ ในข้อ ๔

เงินค่าจ้างล่วงหน้าที่ดังกล่าวจะจ่ายให้ภายหลังจากที่ผู้รับจ้างได้วางหลักประกันการรับเงินค่าจ้างล่วงหน้าเป็นหนังสือค้ำประกันหรือหนังสือค้ำประกันอิเล็กทรอนิกส์ของธนาคารภายในประเทศ หรือพันธบัตรรัฐบาลไทย เพิ่มเติมตามจำนวนเงินค่าจ้างล่วงหน้านั้นให้แก่ผู้ว่าจ้าง ผู้รับจ้างจะต้องออกใบเสร็จรับเงินค่าจ้างล่วงหน้าตามแบบที่ผู้ว่าจ้างกำหนดให้ และผู้รับจ้างตกลงที่จะกระทำตามเงื่อนไขอันเกี่ยวกับการใช้จ่ายและการใช้คืนเงินค่าจ้างล่วงหน้านั้นดังต่อไปนี้

๕.๑ ผู้รับจ้างจะใช้เงินค่าจ้างล่วงหน้านั้นเพื่อเป็นค่าใช้จ่ายในการปฏิบัติงานตามสัญญาเท่านั้นหากผู้รับจ้างใช้จ่ายเงินค่าจ้างล่วงหน้า หรือส่วนใดส่วนหนึ่งของเงินค่าจ้างล่วงหน้านั้นในทางอื่นผู้ว่าจ้างอาจจะเรียกเงินค่าจ้างล่วงหน้านั้นคืนจากผู้รับจ้างหรือบังคับเอาจากหลักประกันการรับเงินค่าจ้างล่วงหน้าได้ทันที

๕.๒ เมื่อผู้ว่าจ้างเรียกร้อง ผู้รับจ้างต้องแสดงหลักฐานการใช้จ่ายเงินค่าจ้างล่วงหน้าเพื่อพิสูจน์ว่าได้เป็นไปตามข้อ ๕.๑ ภายในกำหนด ๑๕ (สิบห้า) วัน นับถัดจากวันได้รับแจ้งเป็นหนังสือจากผู้ว่าจ้างหากผู้รับจ้างไม่อาจแสดงหลักฐานดังกล่าวภายในกำหนด ๑๕ (สิบห้า) วัน ผู้ว่าจ้างอาจเรียกเงินค่าจ้างล่วงหน้านั้นคืนจากผู้รับจ้าง หรือบังคับเอาจากหลักประกันการรับเงินค่าจ้างล่วงหน้าได้ทันที

๕.๓ (ข) (สำหรับสัญญาที่เป็นราคาเหมารวม)

ในการจ่ายเงินค่าจ้างให้แก่ผู้รับจ้างตามข้อ ๔ ผู้ว่าจ้างจะหักเงินค่าจ้างในแต่ละงวดเพื่อชดใช้คืนเงินค่าจ้างล่วงหน้าไว้จำนวนร้อยละ - ของจำนวนเงินค่าจ้างในแต่ละงวดจนกว่าจำนวนเงินไว้จะครบตามจำนวนเงินที่หักค่าจ้างล่วงหน้าที่ผู้รับจ้างได้รับไปแล้ว ยกเว้นค่าจ้างงวดสุดท้ายจะหักไว้เป็นจำนวนเท่ากับจำนวนเงินค่าจ้างล่วงหน้าที่เหลือทั้งหมด

๕.๔ เงินจำนวนใด ๆ ก็ตามที่ผู้รับจ้างจะต้องจ่ายให้แก่ผู้ว่าจ้างเพื่อชำระหนี้หรือเพื่อชดใช้ความรับผิดต่างๆ ตามสัญญา ผู้ว่าจ้างจะหักเอาจากเงินค่าจ้างงวดที่จะจ่ายให้แก่ผู้รับจ้างก่อนที่จะหักชดใช้คืนเงินค่าจ้างล่วงหน้า

๕.๕ ในกรณีที่มีการบอกเลิกสัญญา หากเงินค่าจ้างล่วงหน้าที่เหลือเกินกว่าจำนวนเงินที่ผู้รับจ้างจะได้รับหลังจากหักชดใช้ในกรณีอื่นแล้ว ผู้รับจ้างจะต้องจ่ายคืนเงินจำนวนที่เหลือนั้นให้แก่ผู้ว่าจ้าง ภายใน ๗ (เจ็ด) วัน นับถัดจากวันได้รับแจ้งเป็นหนังสือจากผู้ว่าจ้าง

๕.๖ (ข) (สำหรับสัญญาที่เป็นราคาเหมารวม)

ผู้ว่าจ้างจะคืนหลักประกันการรับเงินค่าจ้างล่วงหน้าให้แก่ผู้รับจ้าง ต่อเมื่อผู้ว่าจ้างได้หักเงินค่าจ้างไว้ครบจำนวนเงินค่าจ้างล่วงหน้าตามข้อ ๕.๓ (ข) แล้ว เว้นแต่ในกรณีดังต่อไปนี้ ผู้รับจ้างมีสิทธิขอคืนหลักประกันการรับเงินค่าจ้างล่วงหน้าบางส่วนก่อนได้

(ลงชื่อ).....
(นายอาทิตย์ คุณผล)



(ลงชื่อ)..... ผู้รับจ้าง
(นายเฉลิมพล ชรินทร์นท)

ร้านธารณี เซอร์วิส
58 หมู่ 3 อ.เมืองศรีสะเกษ อ.วารินชำราบ จ.อุบลราชธานี 34190

(๑) กรณีผู้รับจ้างวางหลักประกันการรับเงินค่าจ้างล่วงหน้าไว้ฉบับเดียว หากผู้ว่าจ้างได้หักเงินค่าจ้างล่วงหน้าไปแล้ว ผู้รับจ้างมีสิทธิขอคืนหลักประกันการรับเงินค่าจ้างล่วงหน้าในส่วนที่ผู้ว่าจ้างได้หักเงินค่าจ้างล่วงหน้าไปแล้วนั้น โดยผู้รับจ้างจะต้องนำหลักประกันการรับเงินค่าจ้างล่วงหน้าฉบับใหม่ที่มีมูลค่าเท่ากับเงินค่าจ้างล่วงหน้าที่เหลืออยู่มาวางให้แก่ผู้ว่าจ้าง

(๒) กรณีผู้รับจ้างได้วางหลักประกันการรับเงินค่าจ้างล่วงหน้าไว้หลายฉบับ ซึ่งแต่ละฉบับมีมูลค่าเท่ากับจำนวนเงินค่าจ้างล่วงหน้าที่ผู้ว่าจ้างจะต้องหักไว้ในแต่ละงวด หากผู้ว่าจ้างได้หักเงินค่าจ้างล่วงหน้าในงวดใดแล้ว ผู้รับจ้างมีสิทธิขอคืนหลักประกันการรับเงินค่าจ้างล่วงหน้าในงวดนั้นได้

ข้อ ๖. การหักเงินประกันผลงาน

ในการจ่ายเงินค่าจ้างให้แก่ผู้รับจ้างแต่ละงวด ผู้ว่าจ้างจะหักเงินจำนวนร้อยละ - ของเงินที่ต้องจ่ายในงวดนั้นเพื่อเป็นประกันผลงาน ในกรณีที่เงินประกันผลงานถูกหักไว้แล้วเป็นจำนวนเงินไม่ต่ำกว่า - บาท ผู้รับจ้างมีสิทธิที่จะขอเงินประกันผลงานคืน โดยนำหนังสือคำประกันของธนาคารหรือหนังสือคำประกันอิเล็กทรอนิกส์ซึ่งออกโดยธนาคารภายในประเทศมามอบให้ผู้ว่าจ้างเพื่อเป็นหลักประกันแทนก็ได้

ผู้ว่าจ้างจะคืนเงินประกันผลงาน และ/หรือหนังสือคำประกันของธนาคารดังกล่าวตามวรรคหนึ่งโดยไม่มีดอกเบี้ยให้แก่ผู้รับจ้างพร้อมกับการจ่ายเงินค่าจ้างงวดสุดท้าย

ข้อ ๗ (ข) กำหนดเวลาแล้วเสร็จและสิทธิของผู้ว่าจ้างในการบอกเลิกสัญญา

ผู้รับจ้างต้องเริ่มทำงานที่รับจ้างภายในวันที่ ๑๘ กุมภาพันธ์ ๒๕๖๙ และจะต้องทำงานให้แล้วเสร็จบริบูรณ์ภายในวันที่ ๑๙ มีนาคม ๒๕๖๙ ถ้าผู้รับจ้างมิได้ลงมือทำงานภายในกำหนดเวลา หรือไม่สามารทำงานให้แล้วเสร็จตามกำหนดเวลา หรือมีเหตุให้เชื่อได้ว่าผู้รับจ้างไม่สามารถทำงานให้แล้วเสร็จภายในกำหนดเวลา หรือจะแล้วเสร็จล่าช้าเกินกว่ากำหนดเวลา หรือผู้รับจ้างทำผิดสัญญาข้อใดข้อหนึ่ง หรือตกเป็นผู้ถูกพิทักษ์ทรัพย์เด็ดขาด หรือตกเป็นผู้ล้มละลาย หรือเพิกเฉยไม่ปฏิบัติตามคำสั่งของคณะกรรมการตรวจรับพัสดุหรือผู้ควบคุมงานหรือบริษัทที่ปรึกษาซึ่งได้รับมอบอำนาจจากผู้ว่าจ้าง ผู้ว่าจ้างมีสิทธิที่จะบอกเลิกสัญญานี้ได้ และมีสิทธิจ้างผู้รับจ้างรายใหม่เข้าทำงานของผู้รับจ้างให้ลุล่วงไปด้วย การใช้สิทธิบอกเลิกสัญญานี้ไม่กระทบสิทธิของผู้ว่าจ้างที่จะเรียกร้องค่าเสียหายจากผู้รับจ้าง

การที่ผู้ว่าจ้างไม่ใช้สิทธิเลิกสัญญาดังกล่าวข้างต้นไม่เป็นเหตุให้ผู้รับจ้างพ้นจากความรับผิดชอบสัญญา


ข้อ ๘ ความรับผิดชอบในความชำรุดบกพร่องของงานจ้าง

เมื่องานแล้วเสร็จบริบูรณ์ และผู้ว่าจ้างได้รับมอบงานจากผู้รับจ้างหรือจากผู้รับจ้างรายใหม่ ในกรณีที่มีการบอกเลิกสัญญาตามข้อ ๗ หากมีเหตุชำรุดบกพร่องหรือเสียหายเกิดขึ้นจากการจ้างนี้ ภายในกำหนด ๑ (หนึ่ง) ปี นับถัดจากวันที่ได้รับมอบงานดังกล่าว ซึ่งความชำรุดบกพร่องหรือเสียหายนั้นเกิดจากความบกพร่องของ

(ลงชื่อ).....
(นายอาทิตย์ คุณผล)



(ลงชื่อ)..... ผู้รับจ้าง
(นายเฉลิมพล บวทจันทร์)

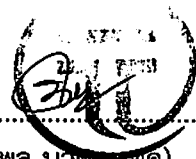

ร้านนารณ์ เซอร์วิส

ผู้รับจ้างอันเกิดจากการใช้วัสดุที่ไม่ถูกต้องหรือทำไว้มิเรียบร้อย หรือทำไม่ถูกต้องตามมาตรฐานแห่งหลักวิชา ผู้รับจ้างจะต้องรีบทำการแก้ไข ให้เป็นที่เรียบร้อยโดยไม่ชักช้า โดยผู้ว่าจ้างไม่ต้องออกเงินใดๆ ในการนี้ทั้งสิ้น หากผู้รับจ้างไม่กระทำการดังกล่าวภายในกำหนด ๑๕ (สิบห้า) วัน นับถัดจากวันที่ได้รับแจ้งเป็นหนังสือจาก ผู้ว่าจ้างหรือไม่ทำการแก้ไขให้ถูกต้องเรียบร้อยภายในเวลาที่ผู้ว่าจ้างกำหนด ให้ผู้ว่าจ้างมีสิทธิที่จะทำการนั้นเองหรือจ้างผู้อื่นให้ทำงานนั้น โดยผู้รับจ้างต้องเป็นผู้ออกค่าใช้จ่ายเองทั้งสิ้น

ในกรณีเร่งด่วนจำเป็นต้องรีบแก้ไขเหตุชำรุดบกพร่องหรือเสียหายโดยเร็ว และไม่อาจรอให้ผู้รับจ้างแก้ไขในระยะเวลาที่กำหนดไว้ตามวรรคหนึ่งได้ ผู้ว่าจ้างมีสิทธิเข้าจัดการแก้ไขเหตุชำรุดบกพร่องหรือเสียหายนั้นเอง หรือจ้างผู้อื่นให้ซ่อมแซมความชำรุดบกพร่องหรือเสียหาย โดยผู้รับจ้าง ต้องรับผิดชอบชำระค่าใช้จ่ายทั้งหมด

การที่ผู้ว่าจ้างทำการนั้นเอง หรือจ้างผู้อื่นให้ทำงานนั้นแทนผู้รับจ้าง ไม่ทำให้ผู้รับจ้าง หลุดพ้นจากความรับผิดชอบตามสัญญา หากผู้รับจ้างไม่ชดใช้ค่าใช้จ่ายหรือค่าเสียหายตามที่ผู้ว่าจ้างเรียกร้องผู้ว่าจ้างมีสิทธิบังคับจากหลักประกันการปฏิบัติตามสัญญาได้

ข้อ ๙ การจ้างช่วง

ผู้รับจ้างจะต้องไม่เอางานทั้งหมดหรือแต่บางส่วนแห่งสัญญานี้ไปจ้างช่วงอีกทอดหนึ่ง เว้นแต่การจ้างช่วงงานแต่บางส่วนที่ได้รับอนุญาตเป็นหนังสือจากผู้ว่าจ้างแล้ว การที่ผู้ว่าจ้างได้อนุญาตให้จ้างช่วงงานแต่บางส่วนดังกล่าวนั้น ไม่เป็นเหตุให้ผู้รับจ้างหลุดพ้นจาก ความรับผิดชอบหรือพันธะหน้าที่ตามสัญญานี้ และผู้รับจ้างจะยังคงต้องรับผิดชอบในความผิดและความประมาทเลินเล่อของผู้รับจ้างช่วง หรือของตัวแทนหรือลูกจ้างของผู้รับจ้างช่วงนั้นทุกประการ

กรณีผู้รับจ้างไปจ้างช่วงงานแต่บางส่วนโดยฝ่าฝืนความในวรรคหนึ่ง ผู้รับจ้างต้องชำระค่าปรับให้แก่ผู้ว่าจ้างเป็นจำนวนเงินในอัตราร้อยละ ๑๐ (สิบ) ของวงเงินของงานที่จ้างช่วงตามสัญญา ทั้งนี้ ไม่ตัดสิทธิผู้ว่าจ้างในการบอกเลิกสัญญา

ข้อ ๑๐ การควบคุมงานของผู้รับจ้าง

ผู้รับจ้างจะต้องควบคุมงานที่รับจ้างอย่างเอาใจใส่ ด้วยประสิทธิภาพและความชำนาญ และในระหว่างทำงานที่รับจ้างจะต้องจัดให้มีผู้แทนซึ่งทำงานเต็มเวลาเป็นผู้รับผิดชอบควบคุมงานของ ผู้รับจ้าง ผู้แทนดังกล่าวจะต้องได้รับมอบอำนาจจากผู้รับจ้าง คำสั่งหรือคำแนะนำต่างๆ ที่ผู้ว่าจ้าง คณะกรรมการตรวจรับพัสดุ ผู้ควบคุมงาน หรือบริษัทที่ปรึกษาที่ผู้ว่าจ้างแต่งตั้ง ได้แจ้งแก่ผู้แทนเช่นว่านั้น ให้ถือว่าเป็นคำสั่งหรือคำแนะนำที่ได้แจ้งแก่ผู้รับจ้าง การแต่งตั้งผู้แทนตามข้อนี้จะต้องทำเป็นหนังสือและต้องได้รับความเห็นชอบเป็นหนังสือ จากผู้ว่าจ้าง การเปลี่ยนตัวหรือแต่งตั้งผู้แทนใหม่จะทำได้หากไม่ได้รับความเห็นชอบ เป็นหนังสือจากผู้ว่าจ้างก่อน

ผู้ว่าจ้างมีสิทธิที่จะขอให้เปลี่ยนตัวผู้แทนตามวรรคหนึ่ง โดยแจ้งเป็นหนังสือไปยังผู้รับจ้าง และผู้รับจ้างจะต้องทำการเปลี่ยนตัวผู้แทนนั้นโดยพลัน โดยไม่คิดค่าจ้างหรือราคาเพิ่มหรืออ้างเป็นเหตุเพื่อขยายอายุสัญญาอันเนื่องมาจากเหตุนี้

(ลงชื่อ).....

(นายอาทิตย์ คุณผล)



(ลงชื่อ).....

(นายเฉลิมพล บวคชนพ)

ผู้รับจ้าง

ข้อ ๑๑ ความรับผิดชอบของผู้รับจ้าง

ผู้รับจ้างจะต้องรับผิดชอบต่ออุบัติเหตุ ความเสียหาย หรือภัยอันตรายใดๆ อันเกิดจากการปฏิบัติงานของผู้รับจ้าง และจะต้องรับผิดชอบต่อความเสียหายจากการกระทำของลูกจ้างหรือตัวแทน ของผู้รับจ้าง และจากการปฏิบัติงานของผู้รับจ้างช่วงด้วย (ถ้ามี)

ความเสียหายใดๆ อันเกิดแก่งานที่ผู้รับจ้างได้ทำขึ้น แม้จะเกิดขึ้นเพราะเหตุสุดวิสัย ก็ตาม ผู้รับจ้างจะต้องรับผิดชอบโดยซ่อมแซมให้คืนดีหรือ เปลี่ยนให้ใหม่โดยค่าใช้จ่ายของผู้รับจ้างเอง เว้นแต่ความเสียหายนั้นเกิดจากความผิดของผู้ว่าจ้าง ทั้งนี้ ความรับผิดชอบของผู้รับจ้างดังกล่าวในข้อนี้จะสิ้นสุดลงเมื่อผู้ว่าจ้างได้รับมอบงานครั้งสุดท้าย ซึ่งหลังจากนั้นผู้รับจ้างคงต้องรับผิดชอบเพียงในกรณีชำรุดบกพร่อง หรือความเสียหายดังกล่าวในข้อ ๘ เท่านั้น

ผู้รับจ้างจะต้องรับผิดชอบต่อบุคคลภายนอกในความเสียหายใดๆ อันเกิดจากการปฏิบัติงานของผู้รับจ้าง หรือลูกจ้างหรือตัวแทนของผู้รับจ้าง รวมถึงผู้รับจ้างช่วง (ถ้ามี) ตามสัญญาฯ หากผู้ว่าจ้างถูกเรียกร้องหรือฟ้องร้องหรือต้องชดใช้ค่าเสียหายให้แก่บุคคลภายนอกไปแล้ว ผู้รับจ้างจะต้อง ดำเนินการใดๆ เพื่อให้มีการว่าต่างแก่ต่างให้แก่ผู้ว่าจ้างโดยค่าใช้จ่ายของผู้รับจ้างเอง รวมทั้งผู้รับจ้างจะต้องชดใช้ค่าเสียหายนั้นๆ ตลอดจนค่าใช้จ่ายใดๆ อันเกิดจากการถูกเรียกร้องหรือถูกฟ้องร้องให้แก่ผู้ว่าจ้างทันที

ข้อ ๑๒ การจ่ายเงินแก่ลูกจ้าง

ผู้รับจ้างจะต้องจ่ายเงินแก่ลูกจ้างที่ผู้รับจ้างได้จ้างมาในอัตราและตามกำหนดเวลา ที่ผู้รับจ้างได้ตกลงหรือทำสัญญาไว้ต่อลูกจ้างดังกล่าว

ถ้าผู้รับจ้างไม่จ่ายเงินค่าจ้างหรือค่าทดแทนอื่นใดแก่ลูกจ้างดังกล่าวในวรรคหนึ่ง ผู้ว่าจ้างมีสิทธิที่จะเอาเงินค่าจ้างที่จะต้องจ่ายแก่ผู้รับจ้างมาจ่ายให้แก่ลูกจ้างของผู้รับจ้างดังกล่าว และให้ถือว่าผู้ว่าจ้างได้จ่ายเงินจำนวนนั้นเป็นค่าจ้างให้แก่ผู้รับจ้างตามสัญญาแล้ว

ผู้รับจ้างจะต้องจัดให้มีประกันภัยสำหรับลูกจ้างทุกคนที่จ้างมาทำงาน โดยให้ครอบคลุมถึงความรับผิดชอบทั้งปวงของผู้รับจ้าง รวมทั้งผู้รับจ้างช่วง (ถ้ามี) ในกรณีความเสียหายที่คิดค่าสินไหมทดแทนได้ตามกฎหมาย ซึ่งเกิดจากอุบัติเหตุหรือภัยอันตรายใดๆ ต่อลูกจ้างหรือบุคคลอื่น ที่ผู้รับจ้างหรือผู้รับจ้างช่วงจ้างมาทำงาน ผู้รับจ้างจะต้องส่งมอบกรมธรรม์ประกันภัยดังกล่าว พร้อมทั้งหลักฐานการชำระเบี้ยประกันให้แก่ผู้ว่าจ้างเมื่อผู้ว่าจ้างเรียกร้อง

ข้อ ๑๓ การตรวจงานจ้าง

ถ้าผู้ว่าจ้างแต่งตั้งคณะกรรมการตรวจรับพัสดุ ผู้ควบคุมงาน หรือบริษัท ที่ปรึกษา เพื่อควบคุมการทำงานของผู้รับจ้าง คณะกรรมการตรวจ รับพัสดุ ผู้ควบคุมงาน หรือบริษัทที่ปรึกษานั้น มีอำนาจเข้าไปตรวจการทำงานในโรงงานและสถานที่ก่อสร้างได้ตลอดเวลา และผู้รับจ้างจะต้องอำนวยความสะดวกและให้ความช่วยเหลือในการนั้นตามสมควร

การที่มีคณะกรรมการตรวจรับพัสดุ ผู้ควบคุมงาน หรือบริษัทที่ปรึกษานั้น หากทำให้ผู้รับจ้างพ้นจากความรับผิดชอบตามสัญญาข้อใดข้อหนึ่งไม่

(ลงชื่อ).....

(นายอาทิตย์ คุณผล)



(ลงชื่อ).....



ผู้รับจ้าง

(นายเฉลิมพล บวคฆมท)
ธนธรรณี เซอร์วิส

ข้อ ๑๔ แบบรูปและรายการละเอียดคลาดเคลื่อน

ผู้รับจ้างรับรองว่าได้ตรวจสอบและทำความเข้าใจในแบบรูปและรายการละเอียดโดยถี่ถ้วนแล้ว หากปรากฏว่าแบบรูปและรายการละเอียดนั้นผิดพลาดหรือคลาดเคลื่อน ไปจากหลักการทางวิศวกรรมหรือทางเทคนิค ผู้รับจ้างตกลงที่จะปฏิบัติตามคำวินิจฉัยของผู้ว่าจ้าง คณะกรรมการตรวจรับพัสดุ ผู้ควบคุมงาน หรือบริษัทที่ปรึกษาที่ผู้ว่าจ้างแต่งตั้ง เพื่อให้งานแล้วเสร็จบริบูรณ์ คำวินิจฉัยดังกล่าวให้ถือเป็นที่สุด โดยผู้รับจ้างจะคิดค่าจ้าง ค่าเสียหาย หรือค่าใช้จ่ายใดๆ เพิ่มขึ้น จากผู้ว่าจ้างหรือขอขยายอายุสัญญาไม่ได้

ข้อ ๑๕ การควบคุมงานโดยผู้ว่าจ้าง

ผู้รับจ้างตกลงว่าคณะกรรมการตรวจรับพัสดุ ผู้ควบคุมงาน หรือบริษัท ที่ปรึกษาที่ผู้ว่าจ้างแต่งตั้ง มีอำนาจที่จะตรวจสอบและควบคุมงานเพื่อให้เป็นไปตาม สัญญานี้ และมีอำนาจที่จะสั่งให้แก้ไขเปลี่ยนแปลงเพิ่มเติม หรือตัดทอนซึ่งงานตามสัญญานี้ หากผู้รับจ้างขัดขืน ไม่ปฏิบัติตาม ผู้ว่าจ้าง คณะกรรมการตรวจรับพัสดุ ผู้ควบคุมงาน หรือบริษัทที่ปรึกษา มีอำนาจ ที่จะสั่งให้หยุดการนั้นชั่วคราวได้ ความล่าช้าในกรณีเช่นนี้ ผู้รับจ้างจะถือเป็นเหตุขอขยายระยะเวลา การปฏิบัติงานตามสัญญาหรือเรียกร้องค่าเสียหายใดๆ ไม่ได้ทั้งสิ้น

ข้อ ๑๖ งานพิเศษและการแก้ไขงาน

ผู้ว่าจ้างมีสิทธิที่จะสั่งเป็นหนังสือให้ผู้รับจ้างทำงานพิเศษซึ่งไม่ได้แสดงไว้หรือรวมอยู่ในเอกสารสัญญานี้ หากงานพิเศษนั้นๆ อยู่ในขอบข่ายทั่วไปแห่งวัตถุประสงค์ของสัญญานี้ นอกจากนี้ ผู้ว่าจ้างยังมีสิทธิสั่งให้เปลี่ยนแปลงหรือแก้ไขแบบรูปและข้อกำหนดต่างๆ ในเอกสารสัญญานี้ด้วย

อัตราค่าจ้างหรือราคาที่กำหนดใช้ในสัญญานี้ ให้กำหนดใช้สำหรับงานพิเศษ หรืองานที่เพิ่มเติมขึ้น หรือตัดทอนลงทั้งปวงตามคำสั่งของผู้ว่าจ้าง หากในสัญญาไม่ได้กำหนดไว้ถึงอัตราค่าจ้าง หรือราคาใดๆ ที่จะนำมาใช้สำหรับงานพิเศษหรืองานที่เพิ่มขึ้นหรือลดลงดังกล่าว ผู้ว่าจ้าง และผู้รับจ้างจะได้ตกลงกันที่จะกำหนดอัตราค่าจ้างหรือราคาที่จะเพิ่มขึ้นหรือลดลง รวมทั้งการขยายระยะเวลา (ถ้ามี) กันใหม่เพื่อความเหมาะสม ในกรณีที่ตกลงกันไม่ได้ ผู้ว่าจ้างจะกำหนดอัตราค่าจ้าง หรือราคาตามแต่ผู้ว่าจ้างจะเห็นว่าเหมาะสมและถูกต้อง ซึ่งผู้รับจ้างจะต้องปฏิบัติตามคำสั่งของผู้ว่าจ้างไปก่อนเพื่อมิให้เกิดความเสียหายแก่งานที่จ้าง

ข้อ ๑๗ ค่าปรับ

หากผู้รับจ้างไม่สามารถทำงานให้แล้วเสร็จภายในเวลาที่กำหนดไว้ในสัญญาและผู้ว่าจ้างยังมิได้บอกเลิกสัญญา ผู้รับจ้างจะต้องชำระค่าปรับให้แก่ผู้ว่าจ้างเป็น จำนวนเงินวันละ ๔๘๐.๐๐ - บาท (สี่ร้อยแปดสิบบาทถ้วน) และจะต้องชำระค่าใช้จ่ายในการควบคุมงาน (ถ้ามี) ในเมื่อผู้ว่าจ้าง ต้องจ้างผู้ควบคุมงานอีกต่อหนึ่งเป็นจำนวนเงินวันละ-..... บาท (.....) นับถัดจากวันที่ครบกำหนดเวลาแล้วเสร็จของงานตามสัญญาหรือวันที่ผู้ว่าจ้างได้ขยายเวลาทำงานให้ จนถึงวันที่ทำงานแล้วเสร็จจริง นอกจากนี้ ผู้รับจ้างยอมให้ผู้ว่าจ้างเรียกค่าเสียหายอันเกิดขึ้นจากการที่ผู้รับจ้างทำงานล่าช้าเฉพาะส่วนที่เกินกว่าจำนวนค่าปรับและค่าใช้จ่ายดังกล่าวได้อีกด้วย

(ลงชื่อ).....
(นายอาทิตย์ คุณผล)



(ลงชื่อ)..... ผู้รับจ้าง
(นายเฉลิมพล นวดขุนทด)
ร้านบริการ เสาร์วิศ
38 หมู่ 3 อ.เมืองศรีสะเกษ จ.ศรีสะเกษ 34190

ในระหว่างที่ผู้ว่าจ้างยังมีได้บอกเลิกสัญญานั้น หากผู้ว่าจ้างเห็นว่าผู้รับจ้าง จะไม่สามารถปฏิบัติตามสัญญาต่อไปได้ ผู้ว่าจ้างจะใช้สิทธิบอกเลิกสัญญาและใช้สิทธิตามข้อ ๑๘ ก็ได้ และถ้าผู้ว่าจ้างได้แจ้งข้อเรียกร้องไปยังผู้รับจ้างเมื่อครบกำหนดเวลาแล้วเสร็จของงานขอให้ชำระค่าปรับแล้ว ผู้ว่าจ้างมีสิทธิที่จะปรับผู้รับจ้างจนถึงวันบอกเลิกสัญญาได้อีกด้วย

ข้อ ๑๘ สิทธิของผู้ว่าจ้างภายหลังบอกเลิกสัญญา

ในกรณีที่ผู้ว่าจ้างบอกเลิกสัญญา ผู้ว่าจ้างอาจทำงานนั้นเองหรือว่าจ้างผู้อื่นให้ทำงานนั้นต่อจนแล้วเสร็จก็ได้ ผู้ว่าจ้างหรือผู้รับจ้างทำงานนั้นต่อมีสิทธิใช้เครื่องใช้ในการก่อสร้าง สิ่งก่อสร้างขึ้นชั่วคราวสำหรับงานก่อสร้าง และวัสดุต่างๆ ซึ่งเห็นว่าจะต้องสงวนเอาไว้เพื่อการปฏิบัติงานตามสัญญา ตามที่จะเห็นสมควร

ในกรณีดังกล่าว ผู้ว่าจ้างมีสิทธิริบหรือบังคับจากหลักประกันการปฏิบัติตามสัญญาทั้งหมดหรือบางส่วน ตามแต่จะเห็นสมควร นอกจากนั้น ผู้รับจ้างจะต้องรับผิดชอบในค่าเสียหายซึ่งเป็นจำนวน เกินกว่าหลักประกันการปฏิบัติตามสัญญา รวมทั้งค่าใช้จ่ายที่เพิ่มขึ้น ในการทำงานนั้นต่อให้แล้วเสร็จตามสัญญา ตลอดจนค่าใช้จ่ายในการควบคุมงานเพิ่ม (ถ้ามี) ซึ่งผู้ว่าจ้างจะหัก เอาจากเงินประกันผลงานหรือจำนวนเงินใดๆ ที่จะจ่ายให้แก่ผู้รับจ้างก็ได้

ข้อ ๑๙. การบังคับค่าปรับ ค่าเสียหาย และค่าใช้จ่าย

ในกรณีที่ผู้รับจ้างไม่ปฏิบัติตามสัญญาข้อหนึ่งข้อใดด้วยเหตุใดๆ ก็ตาม จนเป็นเหตุให้เกิดค่าปรับ ค่าเสียหาย หรือค่าใช้จ่ายแก่ผู้ว่าจ้าง ผู้รับจ้างต้องชดใช้ค่าปรับ ค่าเสียหาย หรือค่าใช้จ่ายดังกล่าวให้แก่ผู้ว่าจ้างโดยสิ้นเชิงภายในกำหนด ๑๕ (สิบห้า) วัน นับถัดจากวันที่ได้รับแจ้งเป็นหนังสือจากผู้ว่าจ้าง หากผู้รับจ้างไม่ชดใช้ให้ถูกต้องครบถ้วนภายในระยะเวลาดังกล่าวให้ผู้ว่าจ้างมีสิทธิที่จะหักเอาจากจำนวนเงินค่าจ้างที่ต้องชำระ หรือจากเงินประกันผลงาน ของผู้รับจ้าง หรือบังคับจากหลักประกันการปฏิบัติตามสัญญาได้ทันที

หากค่าปรับ ค่าเสียหาย หรือค่าใช้จ่ายที่บังคับจากเงินค่าจ้างที่ต้องชำระ เงินประกันผลงาน หรือหลักประกันการปฏิบัติตามสัญญาแล้วยังไม่เพียงพอ ผู้รับจ้างยินยอมชำระส่วนที่เหลือ ที่ยังขาดอยู่จนครบถ้วนตามจำนวนค่าปรับ ค่าเสียหาย หรือค่าใช้จ่ายนั้น ภายในกำหนด ๑๕ (สิบห้า) วัน นับถัดจากวันที่ได้รับแจ้งเป็นหนังสือจากผู้ว่าจ้าง

หากมีเงินค่าจ้างตามสัญญาที่หักไว้จ่ายเป็นค่าปรับ ค่าเสียหาย หรือค่าใช้จ่ายแล้วยังเหลืออยู่อีกเท่าใด ผู้ว่าจ้างจะคืนให้แก่ผู้รับจ้างทั้งหมด

ข้อ ๒๐ การทำบริเวณก่อสร้างให้เรียบร้อย

ผู้รับจ้างจะต้องรักษาบริเวณสถานที่ปฏิบัติงานตามสัญญานี้ รวมทั้งโรงงานหรือ สิ่งอำนวยความสะดวกในการทำงานของผู้รับจ้าง ลูกจ้าง ตัวแทน หรือผู้รับจ้างช่วง (ถ้ามี) ให้สะอาด ปลอดภัย และมีประสิทธิภาพในการใช้งานตลอดระยะเวลาการจ้าง และเมื่อทำงานเสร็จสิ้นแล้วจะต้องขนย้ายบรรดาเครื่องใช้ในการทำงานจ้างรวมทั้งวัสดุ ขยะมูลฝอย และสิ่งก่อสร้างชั่วคราวต่างๆ (ถ้ามี) ทั้งจะต้องกลบเกลี่ยพื้นดินให้เรียบร้อยเพื่อให้บริเวณทั้งหมดอยู่ในสภาพที่สะอาดและใช้การได้ทันที

(ลงชื่อ).....
(นายอาทิตย์ คุณผล)



(ลงชื่อ)..... ผู้รับจ้าง

(นายเฉลิมพล บวตชนทด)
รานธนารักษ์ เซอร์วิส
58 หมู่ 3 อ.เมืองศรีสะเกษ จ.ศรีสะเกษ 34190

ข้อ ๒๑ การงดหรือลดค่าปรับ หรือการขยายเวลาปฏิบัติงานตามสัญญา

ในกรณีที่มีเหตุเกิดจากความผิดหรือความบกพร่องของฝ่ายผู้ว่าจ้าง หรือเหตุสุดวิสัย หรือเกิดจากพฤติการณ์อันหนึ่งอันใดที่ผู้รับจ้างไม่ต้องรับผิดชอบตามกฎหมาย หรือเหตุอื่นตามที่กำหนด ในกฎกระทรวง ซึ่งออกตามความในกฎหมายว่าด้วยการจัดซื้อจัดจ้างและการบริหารพัสดุภาครัฐ ทำให้ผู้รับจ้างไม่สามารถทำงานให้แล้วเสร็จตามเงื่อนไขและกำหนดเวลาแห่งสัญญานี้ได้ ผู้รับจ้างจะต้องแจ้งเหตุหรือพฤติการณ์ดังกล่าวพร้อมหลักฐานเป็นหนังสือให้ผู้ว่าจ้างทราบ เพื่อของดหรือลดค่าปรับ หรือขยายเวลาทำงานออกไปภายใน ๑๕ (สิบห้า) วันนับถัดจากวันที่เหตุนั้นสิ้นสุดลง หรือตามที่กำหนดในกฎกระทรวงดังกล่าว แล้วแต่กรณี

ถ้าผู้รับจ้างไม่ปฏิบัติให้เป็นไปตามความในวรรคหนึ่ง ให้ถือว่าผู้รับจ้างได้สละสิทธิเรียกร้อง ในการที่จะของดหรือลดค่าปรับ หรือขยายเวลาทำงานออกไปโดยไม่มีเงื่อนไขใดๆ ทั้งสิ้น เว้นแต่ กรณีเหตุเกิดจากความผิดหรือความบกพร่องของฝ่ายผู้ว่าจ้าง ซึ่งมีหลักฐานชัดเจน หรือผู้ว่าจ้างทราบดี อยู่แล้วตั้งแต่นั้น

การงดหรือลดค่าปรับ หรือขยายกำหนดเวลาทำงานตามวรรคหนึ่ง อยู่ในดุลพินิจของผู้ว่าจ้างที่จะพิจารณาตามที่เห็นสมควร

ข้อ ๒๒. การใช้เรือไทย

ในการปฏิบัติตามสัญญานี้ หากผู้รับจ้างจะต้องสั่งหรือนำของเข้ามาจากต่างประเทศ รวมทั้งเครื่องมือและอุปกรณ์ที่ต้องนำเข้ามาเพื่อปฏิบัติงานตามสัญญา ไม่ว่าผู้รับจ้างจะเป็นผู้นำของเข้ามาเองหรือนำเข้ามาโดยผ่านตัวแทนหรือบุคคลอื่นใด ถ้าสิ่งของนั้นต้องนำเข้ามาโดยทางเรือในเส้นทางเดินเรือที่มีเรือไทยเดินอยู่ และสามารถให้บริการรับขนได้ตามที่รัฐมนตรีว่าการกระทรวงคมนาคมประกาศกำหนด ผู้รับจ้างต้องจัดการให้สิ่งของดังกล่าวบรรทุกโดยเรือไทยหรือเรือที่มีสิทธิเช่นเดียวกับเรือไทยจากต่างประเทศมายังประเทศไทยเว้นแต่จะได้รับอนุญาตจากกรมเจ้าท่าก่อนบรรทุกของนั้นลงเรืออื่นที่มีใช้เรือไทยหรือเป็นของที่รัฐมนตรีว่าการกระทรวงคมนาคมประกาศยกเว้นให้บรรทุกโดยเรืออื่นได้ ทั้งนี้ ไม่ว่าการสั่งหรือนำเข้าสิ่งของดังกล่าวจากต่างประเทศจะเป็นแบบใด

ในการส่งมอบงานตามสัญญาให้แก่ผู้ว่าจ้าง ถ้างานนั้นมีสิ่งของตามวรรคหนึ่ง ผู้รับจ้างจะต้องส่งมอบใบตราส่ง (Bill of lading) หรือสำเนาใบตราส่งสำหรับของนั้น ซึ่งแสดงว่าได้บรรทุกมาโดยเรือไทยหรือเรือที่มีสิทธิเช่นเดียวกับเรือไทยให้แก่ผู้ว่าจ้างพร้อมกับการส่งมอบงานด้วย

ในกรณีที่สิ่งของดังกล่าวไม่ได้บรรทุกจากต่างประเทศมายังประเทศไทยโดยเรือไทยหรือเรือที่มีสิทธิเช่นเดียวกับเรือไทย ผู้รับจ้างต้องส่งมอบหลักฐานซึ่งแสดงว่าได้รับอนุญาตจากกรมเจ้าท่า ให้บรรทุกของโดยเรืออื่นได้หรือหลักฐานซึ่งแสดงว่าได้ชำระค่าธรรมเนียมพิเศษ เนื่องจากการไม่บรรทุกของโดยเรือไทยตามกฎหมาย ว่าด้วยการส่งเสริมการพาณิชย์แล้วอย่างใดอย่างหนึ่งแก่ผู้ว่าจ้างด้วย

ในกรณีที่ผู้รับจ้างไม่ส่งมอบหลักฐานอย่างใดอย่างหนึ่งดังกล่าวในวรรคสองและวรรคสาม ให้แก่ผู้ว่าจ้างแต่จะขอส่งมอบงานดังกล่าวให้ผู้ว่าจ้างก่อนโดยยังไม่รับชำระเงินค่าจ้าง ผู้ว่าจ้างมีสิทธิริ้งงานดังกล่าวไว้ก่อน และชำระเงินค่าจ้างเมื่อผู้รับจ้างได้ปฏิบัติถูกต้องครบถ้วนดังกล่าวแล้วได้

(ลงชื่อ).....
(นายอาทิตย์ คุณผล)



(ลงชื่อ)..... ผู้รับจ้าง

(นายเฉลิมพล ธรรมชันทด)
ธานินทร์ ธรรมชันทด
58 หมู่ 3 อ.เมืองศรีสะเกษ อ.วารินชำราบ จ.อุบลราชธานี 34190

ข้อ ๒๓. มาตรฐานฝีมือช่าง

ผู้รับจ้างตกลงเป็นเงื่อนไขสำคัญว่า ผู้รับจ้างจะต้องมีและใช้ผู้ผ่านการทดสอบมาตรฐานฝีมือช่าง จาก..... หรือผู้มีวุฒิบัตรระดับ ปวช. ปวส. และปวท. หรือเทียบเท่าจากสถาบันการศึกษาที่ ก.พ. รับรองให้เข้ารับราชการได้ ในอัตราไม่ต่ำกว่าร้อยละ ๑๐ (สิบ) ของแต่ละสาขาช่าง แต่จะต้องมีช่างจำนวนอย่างน้อย ๑ (หนึ่ง) คน ในแต่ละสาขาช่างดังต่อไปนี้

๒๓.๑ สำเนาหลักฐานคุณวุฒิผู้ควบคุมงานประจำโครงการต้องมีคุณวุฒิการศึกษาไม่ต่ำกว่าระดับประกาศนียบัตรวิชาชีพชั้นสูง (ปวส.) ทางด้านการก่อสร้างโยธา, สำรวจ หรือเทียบเท่าและหนังสือรับรองเป็นผู้ควบคุมงานโครงการ จำนวน ๑ คน

๒๓.๒ ผู้รับจ้างต้องนำเอกสารหลักฐานต่าง ๆ มาแสดงต่อคณะกรรมการตรวจรับพัสดุ หรือผู้ควบคุมงานก่อนเข้าดำเนินการก่อสร้าง

ผู้รับจ้างจะต้องจัดทำบัญชีแสดงจำนวนช่างทั้งหมดโดยจำแนกตามแต่ละสาขาช่างและระดับช่างพร้อมกับระบุรายชื่อช่างผู้ผ่านการทดสอบมาตรฐานฝีมือช่างหรือผู้มีวุฒิบัตรดังกล่าวในวรรคหนึ่งนำมาแสดงพร้อมหลักฐานต่างๆ ต่อคณะกรรมการตรวจรับพัสดุหรือผู้ควบคุมงาน ก่อนเริ่มลงมือทำงาน และพร้อมที่จะให้ผู้ว่าจ้างหรือเจ้าหน้าที่ของผู้ว่าจ้างตรวจสอบดูได้ตลอด เวลาการทำงานตามสัญญาของผู้รับจ้าง

ข้อ ๒๔. การปรับราคาค่าจ้าง


ผู้ว่าจ้างและผู้รับจ้าง ตกลงกันให้ใช้สัญญาปรับราคาได้ สำหรับราคางานก่อสร้างตามสัญญานี้โดยการนำสูตร Escalation Factor (K) มาใช้คำนวณราคาค่างานที่เปลี่ยนแปลงไป โดยวิธีการต่อไปนี้ ตามเงื่อนไข หลักเกณฑ์ สูตรและวิธีคำนวณที่ใช้กับสัญญาแบบปรับราคาได้ตามมติคณะรัฐมนตรีเมื่อวันที่ ๒๒ สิงหาคม ๒๕๓๒ เรื่องการพิจารณาช่วยเหลือผู้ประกอบการอาชีพงานก่อสร้าง ตามหนังสือสำนักเลขาธิการคณะรัฐมนตรี ที่ นร ๐๒๐๓/ว ๑๐๙ ลงวันที่ ๒๔ สิงหาคม ๒๕๓๒

สูตรการปรับราคา (สูตรค่า K) จะต้องคงที่ที่ระดับที่กำหนดไว้ในวันแล้วเสร็จตามที่กำหนดไว้ในสัญญา หรือภายในระยะเวลาที่ ผู้ว่าจ้าง ได้ขยายออกไป โดยจะใช้สูตรของทางราชการที่ได้ระบุตามภาคผนวก -

$$\text{งานอาคาร } K=0.25+0.15 \text{ It/Io}+0.10\text{Ct/Co}+0.40 \text{ Mt/Mo}+0.10 \text{ St/So}$$

(ลงชื่อ).....

(นายอาทิตย์ คุณผล)

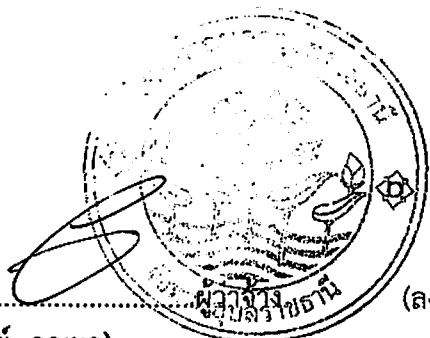

(ลงชื่อ).....

(นาย) **ธิดาพรรณ เสาร์วิสต์**

58 หมู่ 3 อ.เมืองศรีสะเกษ จ.ศรีสะเกษ 34190

ผู้รับจ้าง

สัญญาทำขึ้นเป็นสองฉบับ มีข้อความถูกต้องตรงกัน คู่สัญญาได้อ่านและเข้าใจข้อความ โดยละเอียดตลอดแล้ว จึงได้ลงลายมือชื่อ พร้อมทั้งประทับตรา (ถ้ามี) ไว้เป็นสำคัญต่อหน้าพยาน และคู่สัญญาต่างยึดถือไว้ฝ่ายละหนึ่งฉบับ

(ลงชื่อ).....
(นายอาทิตย์ คุณผล)
ผู้ว่าจ้าง



(ลงชื่อ)..... ผู้รับจ้าง
(นายเฉลิมพล ปวีตขุนทด)



บริษัท เซอร์วิส

(ลงชื่อ)..... พยาน
(นายสมภาร พายบุตร)

(ลงชื่อ)..... พยาน
(นายเรืองวิทย์ โทตระไวศยะ)

เลขที่โครงการ ๖๙๐๒๙๒๗๕๗๕๓

เลขคุมสัญญา ๖๙๐๒๒๒๐๐๙๙๖๑













ใบเสร็จรับเงิน

เลขที่ RCPT-06185/69

วันที่ 17 กุมภาพันธ์ 2569

เทศบาลนครอุบลราชธานี อำเภอเมืองอุบลราชธานี จังหวัดอุบลราชธานี

ได้รับเงินจาก ร้านธนาคาร เซอร์วิส

ลำดับ	รายการ	จำนวนเงิน (บาท)	หมายเหตุ
1	หลักประกันสัญญา โครงการปรับปรุงสนามเด็กเล่น ศูนย์พัฒนาเด็กเล็ก วัดมหาวนาราม เป็นเงินสด	24,000.00	สัญญาเลขที่ ทน.อบ. 228/2569 (CNTR-01128/69)
รวมเงิน		24,000.00	
ตัวอักษร (สองหมื่นสี่พันบาทถ้วน)			

ไว้เป็นการถูกต้องแล้ว

ลงชื่อ ผู้รับเงิน

(นางสาวจุฬารัตน์ วิวรรณพงษ์)

นักวิชาการพัสดุ



ออกโดยเจ้าพนักงาน เลขที่ ทน.อบ. 228/2569

7 ก.พ. 2569

ผู้ว่าจ้าง

ผู้รับจ้าง

พยาน

พยาน

ร้านธนาคาร เซอร์วิส

58 หมู่ 3 ต.เมืองศรีโคก อุบลราชธานี จ.อุบลราชธานี 36190

ใบเสนอราคา โดยวิธีเฉพาะเจาะจง

เรียนนายกเทศมนตรีนครอุบลราชธานี.....

๑. ข้าพเจ้าร้านธนาธรรม..เซอร์วิส..... สำนักงานใหญ่ตั้งอยู่เลขที่.....
๕๘.....หมู่ที่.....๓.....ถนน..... ตำบล/แขวง..... เมืองศรีโค.....อำเภอ/
เขต.....วารินชำราบ..... จังหวัด.....อุบลราชธานี.....โทรศัพท์โดย
.....นายเฉลิมพล บวดขุนทด.....ผู้ลงนามข้างท้ายนี้ (ในกรณีผู้รับจ้างเป็นบุคคลธรรมดาให้ใช้ข้อความว่า
ข้าพเจ้า..... อยู่บ้านเลขที่..... ถนน..... ตำบล/แขวง..... อำเภอ/
เขต..... จังหวัด..... ผู้ถือบัตรประชาชนเลขที่..... โทรศัพท์.....
.....) โดย.....

ได้พิจารณาเงื่อนไขต่าง ๆ ในเอกสารจ้างก่อสร้างโดยวิธี
เฉพาะเจาะจง และเอกสารเพิ่มเติม (ถ้ามี) เลขที่..... โดยตลอดและยอมรับข้อกำหนดและเงื่อนไขนั้นแล้ว
รวมทั้งรับรองว่า ข้าพเจ้าเป็นผู้มีคุณสมบัติครบถ้วนตามที่กำหนดและไม่เป็นผู้ทำงานของหน่วยงานของรัฐ

๒. ข้าพเจ้าขอเสนอที่จะทำงาน โครงการปรับปรุงสนามเด็กเล่นศูนย์พัฒนาเด็กเล็กวัดมหวานาราม
ตามข้อกำหนดเงื่อนไขแบบรูปรายการละเอียดแห่งเอกสารจ้างก่อสร้างโดยวิธีเฉพาะเจาะจง ตามราคาค่างที่ระบุไว้ใน
บัญชีรายการก่อสร้างหรือใบแจ้งปริมาณและราคาเป็นเงินทั้งสิ้น.....๔๘๐,๐๐๐..... บาท (...สี่แสนแปดหมื่นบาทถ้วน.....) ซึ่ง
ได้รวมภาษีมูลค่าเพิ่มตลอดจนภาษีอากรอื่น ๆ และค่าใช้จ่ายทั้งปวงไว้ด้วยแล้ว

๓. ข้าพเจ้าจะยื่นคำเสนอราคานี้เป็นระยะเวลา๖๐..... วัน ตั้งแต่วันยื่นข้อเสนอและ
เทศบาลนครอุบลราชธานี อาจรับคำเสนอนี้ ณ เวลาใดก็ได้ก่อนที่จะครบกำหนดระยะเวลาดังกล่าว หรือระยะเวลาที่
ได้ยึดออกไปตามเหตุผลอันสมควรที่เทศบาลนครอุบลราชธานี ร้องขอ

๔. ข้าพเจ้ารับรองว่าจะส่งมอบงานตามเงื่อนไขที่เอกสารจ้างก่อสร้างโดยวิธีเฉพาะเจาะจงกำหนดไว้

๕. ในกรณีที่ข้าพเจ้าได้รับการพิจารณาให้เป็นผู้ได้รับการคัดเลือก ข้าพเจ้ารับรองที่จะ

๕.๑ ทำสัญญาตามแบบสัญญาจ้างก่อสร้างแนบท้ายเอกสารจ้างก่อสร้างโดยวิธีเฉพาะเจาะจง
หรือตามที่สำนักงานอัยการสูงสุดได้แก้ไขเพิ่มเติมแล้ว กับเทศบาลนครอุบลราชธานีภายใน๓๐..... วัน นับ
ถัดจากวันที่ได้รับหนังสือให้ไปทำสัญญา

๕.๒ มอบหลักประกันการปฏิบัติตามสัญญา ตามที่ระบุไว้ในข้อ ๑.๔ (๑) ของเอกสารจ้างก่อสร้าง
โดยวิธีเฉพาะเจาะจง ให้แก่เทศบาลนครอุบลราชธานี ขณะที่ได้ลงนามในสัญญาเป็นจำนวนร้อยละ๕.. ของราคา
ตามสัญญาที่ระบุไว้ในใบเสนอราคานี้ เพื่อเป็นหลักประกันการปฏิบัติตามสัญญาโดยถูกต้องและครบถ้วน

หากข้าพเจ้าไม่ปฏิบัติให้ครบถ้วนตามที่ระบุไว้ในข้อ ๕.๑ และ/หรือข้อ ๕.๒ ดังกล่าวข้างต้น
ข้าพเจ้ายอมชดใช้ค่าเสียหายใด ๆ ที่อาจมีแก่เทศบาลนครอุบลราชธานี และเทศบาลนครอุบลราชธานี อาจดำเนินการ
จัดจ้างก่อสร้างโดยวิธีเฉพาะเจาะจงใหม่ก็ได้

๖. ข้าพเจ้ายอมรับว่าเทศบาลนครอุบลราชธานี ไม่มีความผูกพันที่จะรับคำเสนอนี้ หรือใบเสนอราคา
ใด ๆ รวมทั้งไม่ต้องรับผิดชอบในค่าใช้จ่ายใด ๆ อันอาจเกิดขึ้นในการที่ข้าพเจ้าได้เข้ายื่นข้อเสนอครั้งนี้

.....
ลงวันที่..... 17 ก.พ. 2569
(ลงชื่อ)..... ผู้ว่าจ้าง
(ลงชื่อ)..... ผู้รับจ้าง
(ลงชื่อ)..... พยาน
(ลงชื่อ)..... พยาน



ร้านธนาธรรม เซอร์วิส
58 หมู่ 3 อ.เมืองศรีโค อ.วารินชำราบ จ.อุบลราชธานี 34190

๗. ข้าพเจ้าได้ตรวจทานตัวเลขและตรวจสอบเอกสารต่าง ๆ ที่ได้ยื่นพร้อมใบเสนอราคานี้โดยละเอียดแล้ว และเข้าใจดีว่าเทศบาลนครอุบลราชธานี ไม่ต้องรับผิดชอบใด ๆ ในความผิดพลาดหรือตกหล่น

๘. ใบเสนอราคานี้ ได้ยื่นข้อเสนอโดยบริสุทธิ์ยุติธรรม และปราศจากกลฉ้อฉล หรือการสมรู้ร่วมคิดกัน โดยไม่ชอบด้วยกฎหมายกับบุคคลใดบุคคลหนึ่ง หรือหลายบุคคล หรือกับห้างหุ้นส่วน บริษัทใด ๆ ที่ได้ยื่นข้อเสนอ ในคราวเดียวกัน

เสนอมา ณ วันที่ ...๑๓..... เดือนกุมภาพันธ์.....พ.ศ.๒๕๖๙.....

ลงชื่อ

(นายเฉลิมพล ชาติขุนทด)

ตำแหน่ง ผู้จัดการร้านธารรรณ์ เซอร์วิส

ร้านธารรรณ์ เซอร์วิส

58 หมู่ 3 อ.เมืองอุบล อ.วารินชำราบ จ.อุบลราชธานี 34190



ออกสัญญาจ้าง เลขที่ ทน.อบ. ๒๒๙/๒๕๖๙
ก.พ. 2569


ผู้ว่าจ้าง
ผู้รับจ้าง
พยาน
พยาน

ร้านธารรรณ์ เซอร์วิส
58 หมู่ 3 อ.เมืองอุบล อ.วารินชำราบ จ.อุบลราชธานี 34190


แบบราคากลางงานก่อสร้าง

เรื่อง : โครงการปรับปรุงสนามเด็กเล่น ศูนย์พัฒนาเด็กเล็กวัดมหาวนาราม
 เจ้าของโครงการ : ร้านธนาธรณ์ เซอร์วิส
 เลขที่ :
 ประมาณราคาเมื่อวันที่ : 13 กุมภาพันธ์ 2569
 คำนวณการโดย :

ลำดับ	รายการ	จำนวนเงิน (บาท)	หมายเหตุ
1	รวมค่าวัสดุและแรงงาน	366,665.00	
	ค่า Factor F งานอาคาร = 1.3091	480,001.15	
สรุป	รวมเป็นค่าก่อสร้าง	480,001.15	
	ปรับราคาก่อสร้างเพื่อความเหมาะสม (ใส่สนนแปดหมื่นบาทถ้วน)	<u>480,000.00</u>	

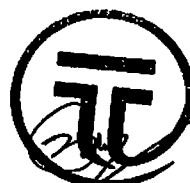

ร้านธนาธรณ์ เซอร์วิส
 58 หมู่ 3 อ.เมืองศรีสะเกษ จ.ศรีสะเกษ อ.เลขที่ 34190

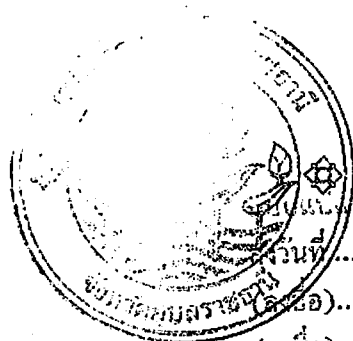

ประกอบสัญญาจ้าง เลขที่ ทน.อบ. 228/2569
 วันที่ 17 ก.พ. 2569
 (ลงชื่อ) ผู้ว่าจ้าง
 (ลงชื่อ) ผู้รับจ้าง
 (ลงชื่อ)
ร้านธนาธรณ์ เซอร์วิส
 58 หมู่ 3 อ.เมืองศรีสะเกษ จ.ศรีสะเกษ อ.เลขที่ 34190

สถานที่ก่อสร้าง วัดมหาวนารามพระอารามหลวง
ตามแบบเลขที่

ร้านนารณ์ เซอร์วิส
ประเมินราคาวันที่ 13 กุมภาพันธ์ 2569

ลำดับ	รายการ	จำนวน	หน่วย	ค่าวัสดุ		ค่าแรงงาน		รวมราคาค่าวัสดุและแรงงาน	หมายเหตุ
				ราคาต่อหน่วย	จำนวนเงิน	ราคาต่อหน่วย	จำนวนเงิน		
1	งานรื้อถอน								
	1.1 ย้ายเครื่องเล่นเด็กเดิม ออกจากพื้นที่ก่อสร้าง	1.00	งาน		-	1,800.00	1,800.00	1,800.00	รื้อกอง
	1.2 รื้อถอนพื้นยางนวมเดิม ทำความสะอาดพื้นผิว	80.00	ตร.ม.		-	40.00	3,200.00	3,200.00	รื้อขนไป
	รวมค่าวัสดุและค่าแรงงานรื้อถอน							5,000.00	
2	งานปรับปรุง								
	2.1 ชัดล้างทำความสะอาด ปรับสภาพผิวคอนกรีตเดิม ด้วย Epoxy Mortar	87.50	ตร.ม.	280.00	24,500.00	70.00	6,125.00	30,625.00	
	2.2 ปูผิวพื้น EPDM เซฟตี้ฟลอริง พิมพ์ลาย (Playground) ใหม่ ทหนา 13 มม.	100.00	ตร.ม.	2,860.00	286,000.00	-	-	286,000.00	
	2.3 งานก่อสร้างรั้วเหล็กพร้อมประตูเหล็ก								
	- 2.3.1 เหล็กกลม 2" ทหนา 2.3 มม.	30.00	ท่อน	519.00	15,570.00	198.00	5,940.00	21,510.00	19.80kg/ท่อน
	- 2.3.2 กรงตาข่ายถัก #10 ตา 1 1/2"	31.00	ตร.ม.	135.00	4,185.00	45.00	13,95.00	5,580.00	
	- 2.3.3 เพลทเหล็ก 4x4 ทหนา 6 มม. พร้อมทุกเหล็ก 4 ชุด/แผ่น	15.00	ชุด	160.00	2,400.00	-	-	2,400.00	รวมค่าแรง
	- 2.3.4 กลอนขวางพร้อมชุดสายยู, น๊อต, ทูก, บุชประตูเหล็ก และอุปกรณ์อื่นๆ	1.00	งาน	2,000.00	2,000.00	-	-	2,000.00	
	- 2.3.5 ทาสีน้ำมันโครงสร้างเหล็ก และกรงตาข่ายถัก (กันสนิม 1 รอบ+สีจริง 2 รอบ)	52.00	ตร.ม.	55.00	2,860.00	35.00	1,820.00	4,680.00	
	- 2.3.6 ค่าแรงตัดโค้งเหล็กกลม 2"	8.00	ม.	-	-	160.00	1,280.00	1,280.00	
	2.4 งานก่อสร้างเพิ่มทางลาด (พร้อมปรับระดับพื้นเดิม)	1.00	งาน	1,800.00	1,800.00	250.00	250.00	2,050.00	
	2.5 งานปรับปรุงคันขอบ								
	-2.5.1 ปรับปรุงคันขอบฉายตกแต่ง ทาสี Epoxy	28.00	ม.	90.00	2,520.00	65.00	1,820.00	4,340.00	
	-2.5.2 งานหุ้มปูนโดนเสารั้วทาสี / อดปูนหัวเสา	15.00	ตัน	80.00	1,200.00	-	-	1,200.00	รวมค่าแรง
	รวมค่าวัสดุและค่าแรงงานก่อสร้างปรับปรุง							361,665.00	
	รวมค่าวัสดุและค่าแรงทั้งหมด							366,665.00	



ประกอบสัญญาจ้าง เลขที่ ทน.อบ..... 228/2569
 ลงวันที่ 17 ก.พ. 2569
 ผู้ว่าจ้าง
 ผู้รับจ้าง
ร้านนารณ์ เซอร์วิส
 58 หมู่ 3 อ.เมืองศรีโค อ.วารินชำราบ จ.อุบลราชธานี 34190



ร้านนารณ์ เซอร์วิส
 58 หมู่ 3 อ.เมืองศรีโค อ.วารินชำราบ จ.อุบลราชธานี 34190

รายละเอียดการขอเสียอากรแสตมป์เป็นตัวเงินสำหรับตราสาร (อ.ส.4)

รหัสรับรองการเสียอากรแสตมป์ : 2580690217009440649024

ยื่นปกติ

ผู้ขอเสียอากรแสตมป์

เลขประจำตัวผู้เสียภาษีอากร

1 3 0 0 8 0 0 1 0 2 5 8 0

สาขาที่

--	--	--	--

ชื่อผู้ขอเสียอากรแสตมป์ นาย เฉลิมพล บวตขุนทด

ขอเสียอากรแสตมป์ในฐานะ ผู้รับจ้าง

คู่สัญญา

เลขประจำตัวผู้เสียภาษีอากร

0 9 9 4 0 0 0 3 3 6 3 1 4

สาขาที่

--	--	--	--

ชื่อคู่สัญญา เทศบาลนคร อุบลราชธานี

รายละเอียดเกี่ยวกับสัญญา

ลักษณะแห่งตราสาร ตราสาร 4 จ้างทำของ

สัญญาเลขที่ ทน.อบ.228/2569 ลงวันที่ 17/02/2569

วัน เดือน ปี ที่เริ่มสัญญา 18/02/2569 วัน เดือน ปี ที่สิ้นสุดสัญญา 19/03/2569

มูลค่าในตราสาร (ไม่รวมภาษีมูลค่าเพิ่ม) 448,598.13

วันที่ได้รับตราสาร

รายละเอียดเพิ่มเติมเกี่ยวกับตราสาร

งานที่รับจ้าง ปรับปรุงสนามเด็กเล่น ศูนย์พัฒนาเด็กเล็กวัดมทาวนาราม

จำนวนงวดงาน 1

จำนวนค่าประกันตามสัญญา 24,000.00 บาท

รายละเอียดการชำระอากร

จำนวนเงินค่าอากรแสตมป์ 449.00 บาท

เงินเพิ่มอากร บาท

รวมจำนวนเงินค่าอากรแสตมป์ และเงินเพิ่มอากร 449.00 บาท

เลขที่ใบเสร็จ 69122219434 วันที่ชำระเงิน 17/02/2569

เลขที่ใบเสร็จค่าปรับอาญา จำนวนเงินค่าปรับอาญา บาท

กรณียื่นแบบเพิ่มเติม (สำหรับตราสาร 1, 2, 3, 4, 5, 11(2), 14, 17, 18 และ 21)

สัญญาเลขที่ (ฉบับเดิม)

ลงวันที่ (ฉบับเดิม)







Digitally Signed
By the Revenue Department (EPA)
Date :2026-02-17 15:31:48

รายละเอียดการขอเสียอากรแสดมภ์เป็นตัวแทนสำหรับตราสาร (อ.ส.4)

รหัสรับรองการเสียอากรแสดมภ์ : 2580690217009440649024

ยื่นปกติ

ผู้ขอเสียอากรแสดมภ์

เลขประจำตัวผู้เสียภาษีอากร

1 3 0 0 8 0 0 1 0 2 5 8 0

สาขาที่

ชื่อผู้ขอเสียอากรแสดมภ์ นาย เฉลิมพล บวคชนทศ

ขอเสียอากรแสดมภ์ในฐานะ ผู้รับจ้าง

คู่สัญญา

เลขประจำตัวผู้เสียภาษีอากร

0 9 9 4 0 0 0 3 3 6 3 1 4

สาขาที่

ชื่อคู่สัญญา เทศบาลนคร อุบลราชธานี

รายละเอียดเกี่ยวกับสัญญา

ลักษณะแห่งตราสาร ตราสาร 4 จ้างทำของ

สัญญาเลขที่ ทน.อบ.228/2569

ลงวันที่ 17/02/2569

วัน เดือน ปี ที่เริ่มสัญญา 18/02/2569

วัน เดือน ปี ที่สิ้นสุดสัญญา 19/03/2569

มูลค่าในตราสาร (ไม่รวมภาษีมูลค่าเพิ่ม) 448,598.13

วันที่ได้รับตราสาร

รายละเอียดเพิ่มเติมเกี่ยวกับตราสาร

งานที่รับจ้าง ปรับปรุงสนามเด็กเล่น ศูนย์พัฒนาเด็กเล็กวัดมทาวนาราม

จำนวนงวดงาน 1

จำนวนค้ำประกันตามสัญญา 24,000.00

บาท

รายละเอียดการชำระอากร

จำนวนเงินค่าอากรแสดมภ์ 449.00

บาท

เงินเพิ่มอากร

บาท

รวมจำนวนเงินค่าอากรแสดมภ์ และเงินเพิ่มอากร 449.00

บาท

เลขที่ใบเสร็จ 69122219434

วันที่ชำระเงิน 17/02/2569

เลขที่ใบเสร็จค่าปรับอาญา

จำนวนเงินค่าปรับอาญา

บาท

กรณียื่นแบบเพิ่มเติม (สำหรับตราสาร 1, 2, 3, 4, 5, 11(2), 14, 17, 18 และ 21)

สัญญาเลขที่ (ฉบับเดิม)

ลงวันที่ (ฉบับเดิม)



Digitally Signed
By the Revenue Department (EPA)
Date :2025-02-17 15:31:48



รหัสรับรองการเสียอากรแสตมป์
2580690217009440649024

รายละเอียดการขอเสียอากรแสดมภ์เป็นตัวเงินสำหรับตราสาร (อ.ส.4)

รหัสรับรองการเสียอากรแสดมภ์ : 2580690217009440649024

ยื่นปกติ

ผู้ขอเสียอากรแสดมภ์

เลขประจำตัวผู้เสียภาษีอากร

1	3	0	0	8	0	0	1	0	2	5	8	0
---	---	---	---	---	---	---	---	---	---	---	---	---

 สาขาที่

--	--	--	--	--

ชื่อผู้ขอเสียอากรแสดมภ์ นาย เฉลิมพล บวคชนท

ขอเสียอากรแสดมภ์ในฐานะ ผู้รับจ้าง

คู่สัญญา

เลขประจำตัวผู้เสียภาษีอากร

0	9	9	4	0	0	0	3	3	6	3	1	4
---	---	---	---	---	---	---	---	---	---	---	---	---

 สาขาที่

--	--	--	--	--

ชื่อคู่สัญญา เทศบาลนคร อุบลราชธานี

รายละเอียดเกี่ยวกับสัญญา

ลักษณะแห่งตราสาร ตราสาร 4 จ้างทำของ

สัญญาเลขที่ ทน.อบ.228/2569 ลงวันที่ 17/02/2569

วัน เดือน ปี ที่เริ่มสัญญา 18/02/2569 วัน เดือน ปี ที่สิ้นสุดสัญญา 19/03/2569

มูลค่าในตราสาร (ไม่รวมภาษีมูลค่าเพิ่ม) 448,598.13

วันที่ได้รับตราสาร

รายละเอียดเพิ่มเติมเกี่ยวกับตราสาร

งานที่รับจ้าง ปรับปรุงสนามเด็กเล่น ศูนย์พัฒนาเด็กเล็กวัดมหานาราม

จำนวนงวดงาน 1

จำนวนค้ำประกันตามสัญญา 24,000.00 บาท

รายละเอียดการชำระอากร

จำนวนเงินค่าอากรแสดมภ์ 449.00 บาท

เงินเพิ่มอากร บาท

รวมจำนวนเงินค่าอากรแสดมภ์ และเงินเพิ่มอากร 449.00 บาท

เลขที่ใบเสร็จ 69122219434 วันที่ชำระเงิน 17/02/2569

เลขที่ใบเสร็จค่าปรับอาญา จำนวนเงินค่าปรับอาญา บาท

กรณียื่นแบบเพิ่มเติม (สำหรับตราสาร 1, 2, 3, 4, 5, 11(2), 14, 17, 18 และ 21)

สัญญาเลขที่ (ฉบับเดิม)

ลงวันที่ (ฉบับเดิม)

ร้านนารณ์ เซอร์วิส
58 หมู่ 3 อ.เมืองศรีโค อ.วารินชำราบ จ.อุบลราชธานี 34190




Digitally Signed
By the Revenue Department (EPA)
Date :2026-02-17 15:31:48









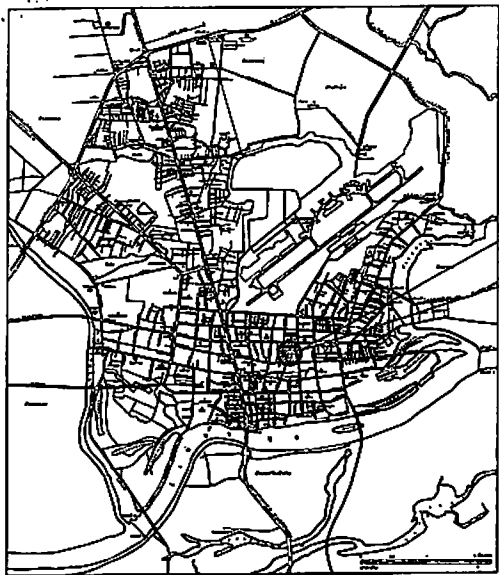

NOT TO SCALE

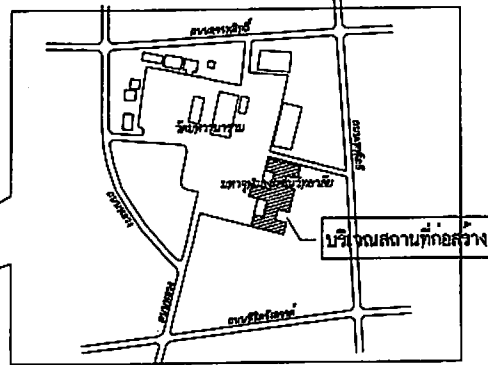

แผนผังที่ตั้งโดยสังเขป
NOT TO SCALE

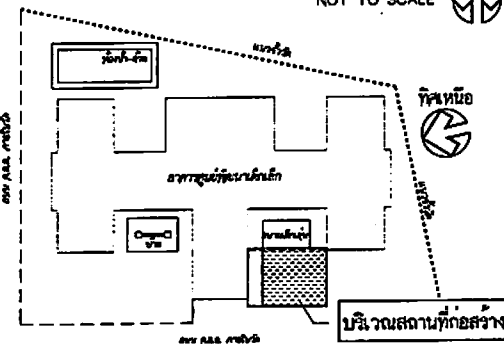

บริเวณสถานที่ก่อสร้าง

รายการประกอบแบบ

- งานติดตั้งปูพื้นยาง EPDM
- 1. ข้อกำหนด คุณลักษณะ
 - 1.1 พื้นยาง EPDM กับกระเบื้องสำหรับสนามเด็กเล่น (Playground) แบบทึบไร้รอยต่อ พื้นที้อยู่เป็นพื้นสี่เหลี่ยมสำหรับสนามเด็กเล่น ไร้พื้นสี่เหลี่ยมที่ผ่านมาตรฐานอุตสาหกรรม เลขที่ มอก 2683-2563 ประเภท C รุ่น EPDM + BANDER หน้า 13 มม.
 - 1.2 พื้นสี่เหลี่ยมสำหรับสนามเด็กเล่น ไร้รอยต่อที่ผลิตโดยบริษัทผู้ผลิตของไทย ของสำนักงานประมาณ โดยอยู่ในหมวดการบัญชีวิศวกรรมด้านอาคารก่อสร้างวัสดุและอุปกรณ์ก่อสร้าง และผ่านมาตรฐานอุตสาหกรรม เลขที่ มอก 2683-2563
 - 1.3 ผู้รับจ้างต้องดำเนินการจัดทำความสะอาดผิวคอนกรีตเดิม ก่อนเริ่มดำเนินการติดตั้งพื้นยางสี่เหลี่ยม
 - 1.4 ให้ดำเนินการเสริมการยึดเกาะระหว่างพื้นคอนกรีตและยางสี่เหลี่ยมด้วย Epoxy Mortar (TKM-400) ผสม Sca โดยคุณสมบัติสาร Epoxy Mortar (TKM-400) ที่ใช้อยู่มีคุณสมบัติดังนี้
 - มีความแข็งทวย (Hardness) 82+- 5 ทวย ชอร์ลี
 - มีความต้านทานแรงดึง (Tensile Strength) 44+- 2 N/mm2
 - มีความต้านทานแรงกด (Compressive Strength) 66+- 3 N/mm2
- 2. รายละเอียดของงานติดตั้ง
 - 2.1 ทำการติดตั้งยางสี่เหลี่ยมที่ 1 (ชั้นโพลียูรีเทนพรีเมอว์) โดยมีความหนา 0.2 มม.
 - 2.2 ทำการติดตั้งยางสี่เหลี่ยมที่ 2 (ชั้นโพลียูรีเทนในเคอร์สเมอว์) โดยมีความหนาของชั้นยางไม่น้อยกว่า 7 มม.
 - 2.3 ทำการติดตั้งยางสี่เหลี่ยมที่ 3 (ชั้นโพลียูรีเทนในเคอร์สเมอว์ยางสี) โดยมีความหนาของชั้นยางไม่น้อยกว่า 6 มม. โดยสีของผิวยางและลวดลายพื้นผิว จะกำหนดในภายหลังระหว่างดำเนินการก่อสร้าง
 - 2.4 ผู้รับจ้างต้องทำวัสดุอย่างพื้นยางธรรมชาติ ขนาด 0.30x0.30 ม. ส่งความคุมงานเพื่อแจ้งคณะกรรมการตรวจรับวัสดุที่พิจารณาอนุมัติก่อนดำเนินการก่อสร้าง
- 3. เงื่อนไขพิเศษ
 - 3.1 กรณีพื้นที่ก่อสร้างสนามเด็กเล่นข้างธรรมชชาติไม่ได้นับแบบแปลนที่กำหนดไว้ ผู้รับจ้างต้องรายงานให้เจ้าพนักงาน และคณะกรรมการตรวจรับ ทราบ เพื่อขออนุมัติเปลี่ยนแปลงแบบแปลนการก่อสร้างจากผู้ออกแบบ
 - 3.2 ผู้รับจ้างต้องเป็นผู้ผลิต หรือมีหนังสือรับรองการผู้ผลิตกับพื้นสี่เหลี่ยมที่ผ่านมาตรฐานผลิตภัณฑ์อุตสาหกรรม เลขที่ มอก 2683-2563 ประเภท C รุ่น EPDM + BANDER 13 มม.
 - 3.3 ผู้รับจ้างต้องเป็นผู้ผลิต หรือมีหนังสือรับรองการผู้ผลิตจากยางธรรมชาติ และยางสี่เหลี่ยมที่พื้นยางเป็นบริษัทผู้ผลิตของไทย และผ่านมาตรฐานผลิตภัณฑ์อุตสาหกรรมเลขที่ มอก. 2683-2563

วัสดุทั่วไป

- เหล็กรูปพรรณ (Structural Steel) ต้องได้รับมาตรฐานผลิตภัณฑ์อุตสาหกรรม (Thai Industrial Standard - TIS) หรือ มอก.
- สีในผลิตภัณฑ์ของ IC, TOA, Bager, JBP, Pamastic, Captain, Jotun หรือเทียบเท่า
- ก่อที่ขยเหล็ก ครอบที่ครอบและธาตุที่ผิวที่ขยเหล็ก
- ก่อที่ขยเหล็ก จะต้องมีค่าเฉลี่ยของทุกครั้งที่ ทาลสีครั้งที่ 1 เทียว ทาลสีครั้งที่ 2 เทียว

รายละเอียดโครงการ

1. งานปูพื้น EPDM ชนิดทึบสี พื้นที้อยู่ (Playground) พื้นทีรวมไม่น้อยกว่า ๓๐๐ ตร.ม.

2. งานรับหลักป้องกันแตกออก ความยาวรวมไม่น้อยกว่า 28 ม. พร้อมประตูล็อก 2 ชุด


ข้อกำหนดการก่อสร้าง

1. ผู้รับจ้าง จะต้องสำรวจปริมาณงานที่สามารถตรวจสอบงานก่อสร้างจริงได้อย่างละเอียด และนำเสนอคณะกรรมการตรวจรับวัสดุ
2. ผู้รับจ้างจะต้องนำผลการทดสอบวัสดุ สำเนาใบรับรองผลิตภัณฑ์อุตสาหกรรมอื่นๆ ที่กำหนดไว้ในรูปแบบการก่อสร้าง นำเสนอต่อคณะกรรมการฯ พร้อมหนังสือส่งงานของผู้รับจ้าง ทุกงานที่มีการใช้วัสดุการก่อสร้างดังกล่าว
3. ก่อนเข้าดำเนินการก่อสร้าง ผู้รับจ้างต้องทำการสำรวจบริเวณก่อสร้างแล้วทำ SHOP DRAWING เพื่อหาปริมาณงานรวมทั้งชนิดที่ก่อสร้างได้จริง พร้อมทั้งสำรวจราคาต้นทุนของงานเพื่อนำมาทำแผนแบบและระดับของอาคารและองค์ประกอบต่างๆ หากพบปัญหาข้อขัดแย้งใดๆ ให้แจ้งผู้ควบคุมงานเสนอต่อคณะกรรมการตรวจรับวัสดุ เพื่อพิจารณา ทั้งนี้ให้อยู่ในดุลยพินิจของคณะกรรมการฯ ในการปรับแก้ไขงาน ตามความเหมาะสมโดยยึดถือ ประโยชน์ของราชการเป็นหลัก
4. ผู้รับจ้างจะต้องจัดตั้งป้ายเครื่องหมายแสดงชื่อก่อสร้าง เครื่องหมายกำหนดการจราจร, ป้ายสัญญาณเตือนบังคับ เพื่อป้องกันอันตรายจากอุบัติเหตุขณะก่อสร้าง ตามที่ร่างจากแผนงานหรือคณะกรรมการฯ กำหนด
5. กรณีข้อกักตบแบบรูป หรือรายการราคาขัดแย้งกัน หรือไม่สามารถก่อสร้างได้ตามรูปแบบและรายการ ให้ปรึกษาช่างควบคุมงาน และคณะกรรมการฯ ให้ยึดถือข้อวินิจฉัยและดุลยพินิจของคณะกรรมการฯ ในการปรับแก้ไขงาน โดยยึดถือประโยชน์ของราชการเป็นหลัก
6. กรณีพบอุปสรรคในงานใดขั้น นอกเหนือจากแบบแปลนก่อสร้าง ผู้รับจ้างจะต้องดำเนินการแก้ไขโดยด่วนที่สุด เพื่อให้การปฏิบัติงานการต่อไปได้
7. ให้ผู้รับจ้างเสนอการนำเสนอสินค้า (แคตตาล็อก) หรือตัวอย่างวัสดุที่จำเป็นในงานโครงการ เช่น วัสดุสี, วัสดุเคลือบ, วัสดุทาสี ฯลฯ (ลงชื่อ).....
8. ระยะเวลาการทดสอบวัสดุ ให้ถือรวมอยู่ในสัญญาจ้าง



ส่วนควบคุมการก่อสร้าง





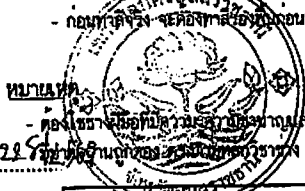




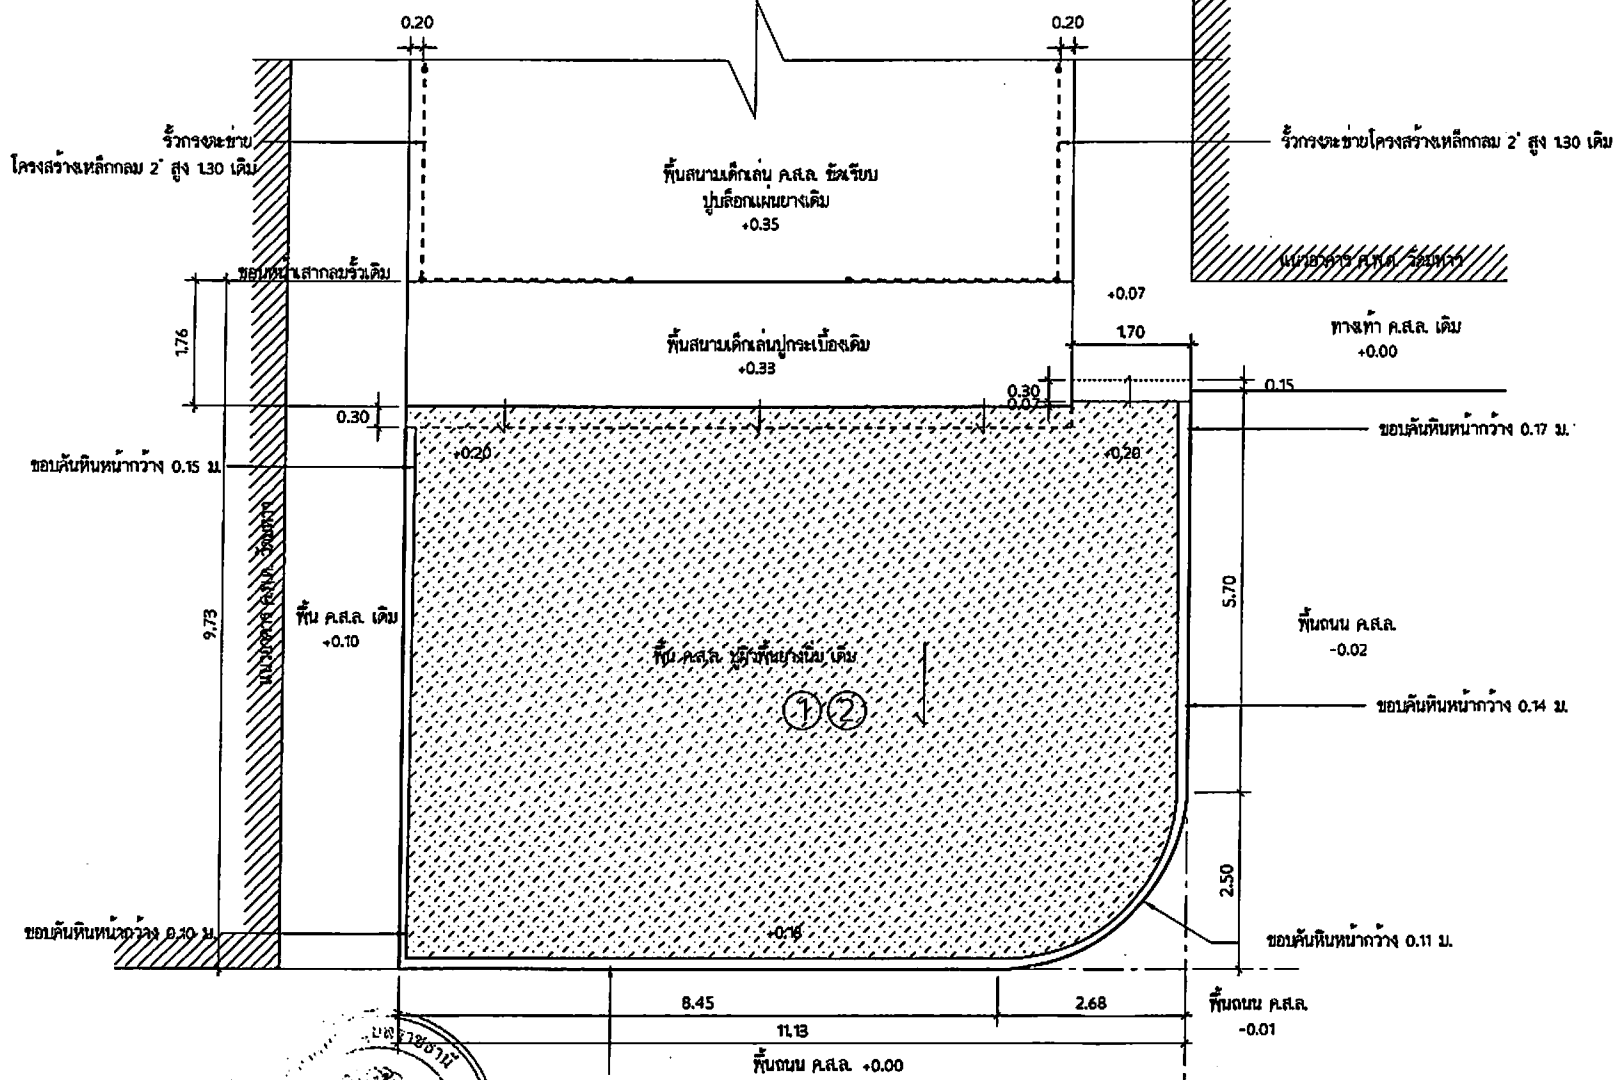

แปลนเดิม: แสดงงานรื้อถอน
SCALE

ขอบคั่นหินหน้ากว้าง 0.15 ม.
พื้นที่ถนน ค.ส.ล. +0.00

เลขที่ ทน.อน. ๑๑๕๒๕๖๙
1.7 ก.พ. 2569

ผู้ว่าจ้าง
ผู้รับจ้าง
พยาน
พยาน

รายการรื้อถอน

- ① ข้ามเครื่องเล่นเด็ก ออกจากพื้นที่ก่อสร้าง (รื้อออก)
- ② รื้อถอนพื้นยางมะลิเดิม เป็นพื้นที่รวมไม่น้อยกว่า 80 ตร.ม.

ส่วนควบคุมการก่อสร้าง
สำนักช่าง เทศบาลนครอุบลราชธานี

การแก้ไข
ครั้งที่ วันที่ ผู้แก้ไข

เขียนแบบ
(นายสุวิทย์ ทองแสง)
ผู้อำนวยการ

ตรวจ
(นายสุวิทย์ ทองแสง)
หัวหน้างานเขียนแบบ

ตรวจ
(นายวิมล สุระชัย)
หัวหน้างานสำรวจ







รองนายกเทศมนตรี ปฏิบัติราชการแทน
นายกเทศมนตรีนครอุบลราชธานี

โครงการ: โครงการปรับปรุงสนามเด็กเล่น
ศูนย์พัฒนาเด็กเล็กบ้านหาวนารวม

สถานที่: บ้านหาวนารวม เทศบาลนครอุบลราชธานี

แบบแปลน: แปลนเดิม: แสดงงานรื้อถอน

แบบเลขที่: ๙๒๖๕/๖๗
แบบแผ่นที่: ๒/๕






















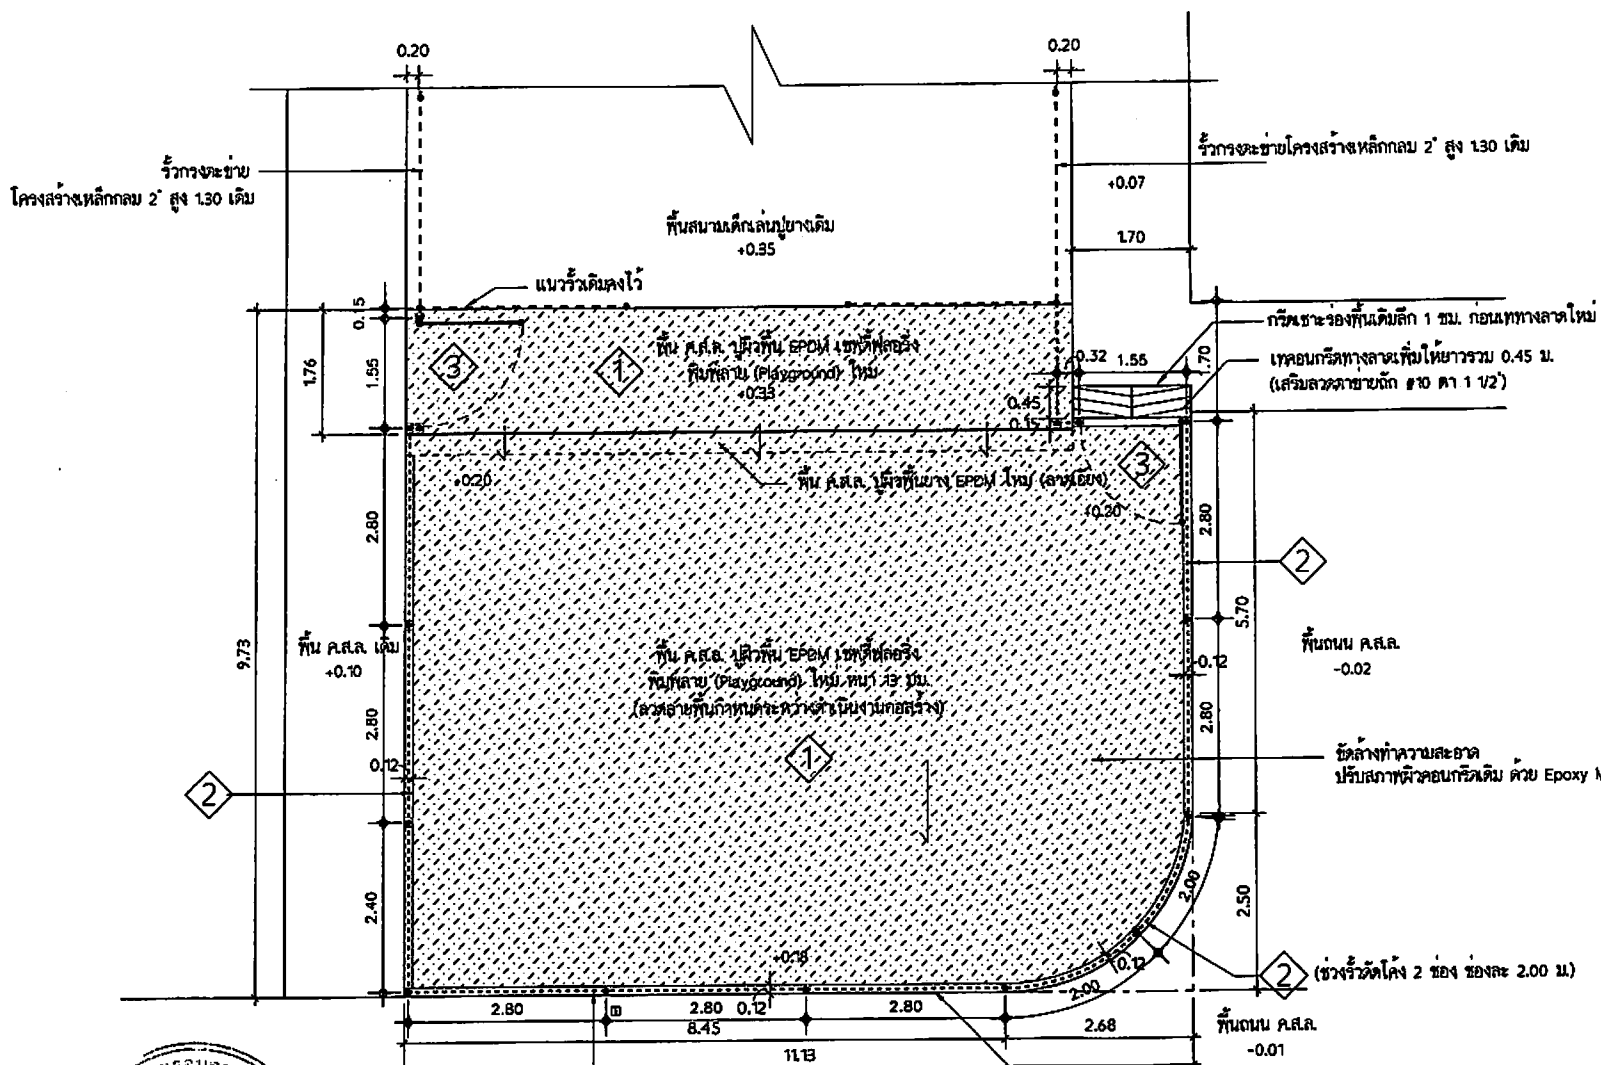

แปลนปรับปรุง
SCALE 1 : 75

รายการวัสดุ

- 1 ทำความสะอาดผิวพื้นเดิมปรับสภาพผิวเดิม แล้วปูผิวพื้น EPDM เหวดที่หล่อจริง พื้นหญ้า (Playground) หนา 3 ซม. ใหม่ พื้นทั้งหมดไม่น้อยกว่า 100 ตร.ม.
- 2 ก่อสร้างรั้ววงแหวนขนาด 10 คา 1 1/2' โครงสร้างเหล็กกลม 2" หนา 2.3 มม. ทาสี ใหม่ ความยาวรวมไม่น้อยกว่า 28 ม.
- 3 ก่อสร้างประตูวงแหวนขนาด 10 คา 1 1/2' โครงสร้างเหล็กกลม 2" หนา 2.3 มม. ทาสี พร้อมอุปกรณ์บุช กลอนมือจับห่วงสาย 2 ชุด






















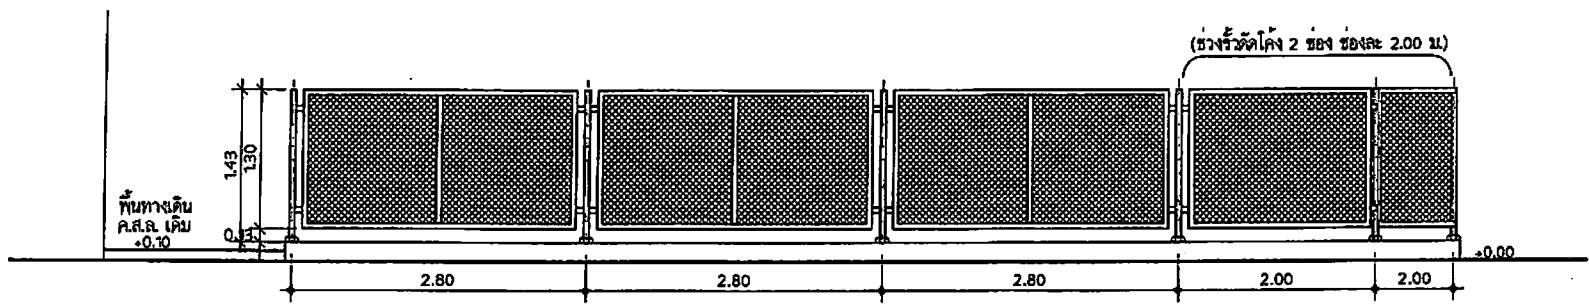


รูปด้าน A : แสดงงานก่อสร้างรั้ว
SCALE 1 : 50

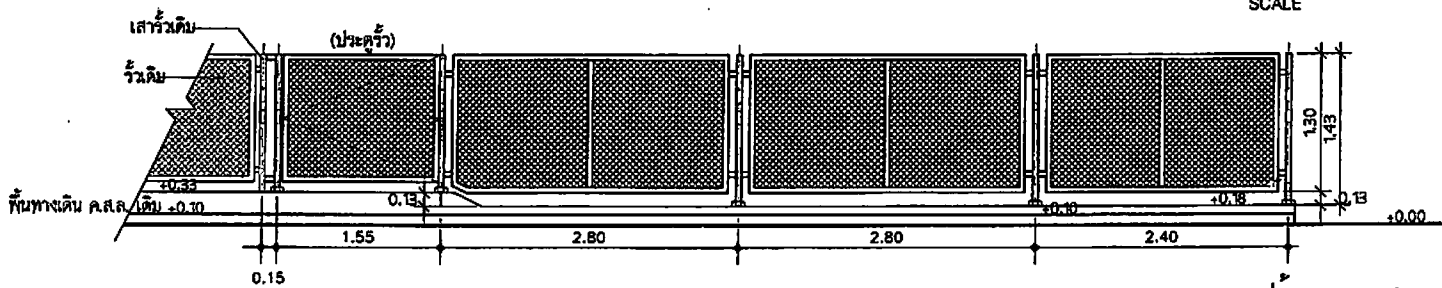

รูปด้าน B : แสดงงานก่อสร้างรั้ว
SCALE 1 : 50

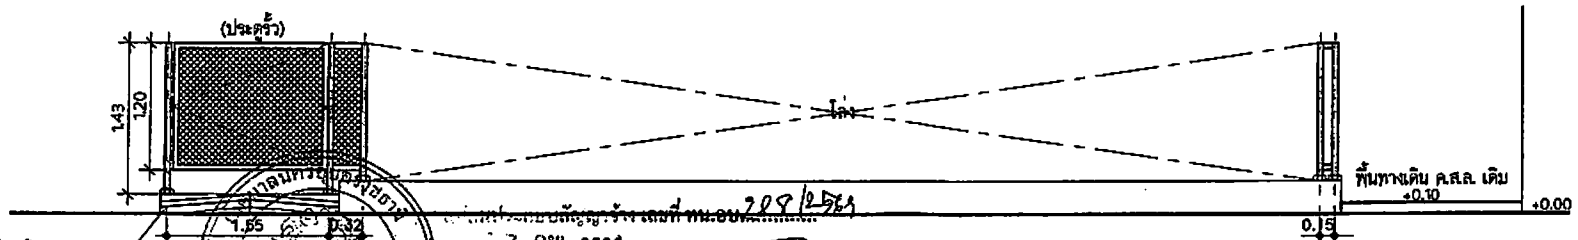

รูปด้าน C : แสดงงานก่อสร้างรั้ว
SCALE 1 : 50

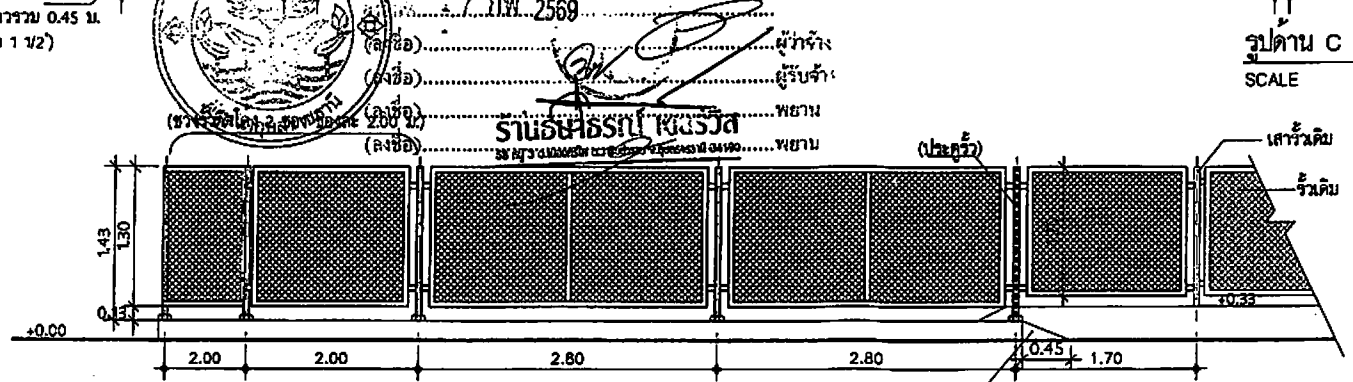


รูปด้าน D : แสดงงานก่อสร้างรั้ว
SCALE 1 : 50

เขตอนกิริตทางลาดเพิ่มให้ยาวรวม 0.45 ม.
(เสริมลวดตาข่ายถัก #10 คา 1 1/2)








เขตอนกิริตทางลาดเพิ่มให้ยาวรวม 0.45 ม.
(เสริมลวดตาข่ายถัก #10 คา 1 1/2)

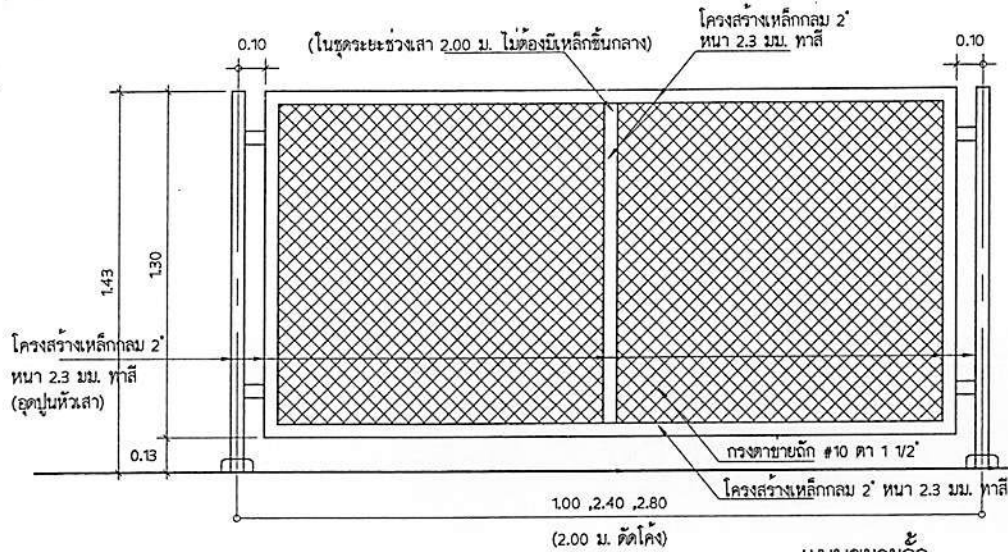


แบบขยายรั้ว
SCALE 1:20

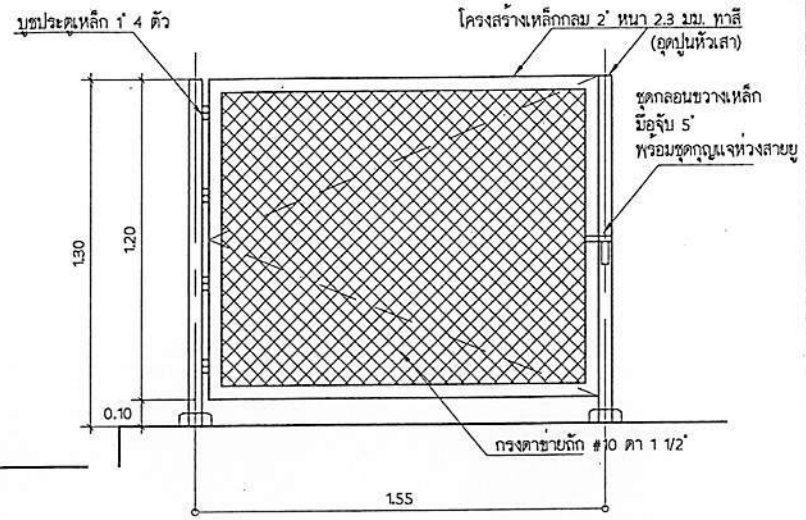

แบบขยายประตูรั้ว
SCALE 1:20

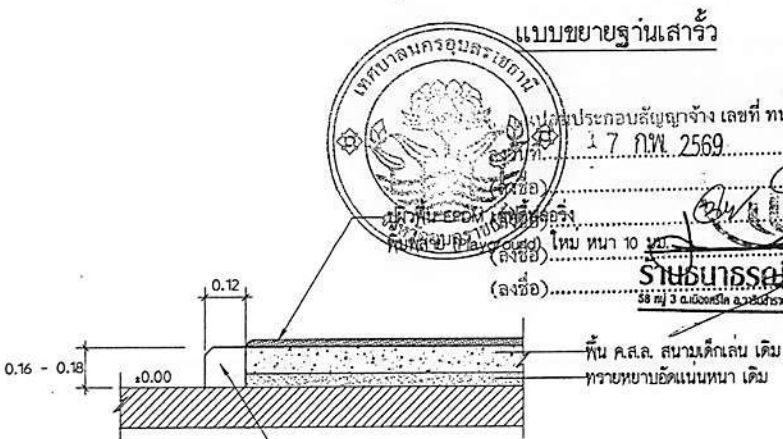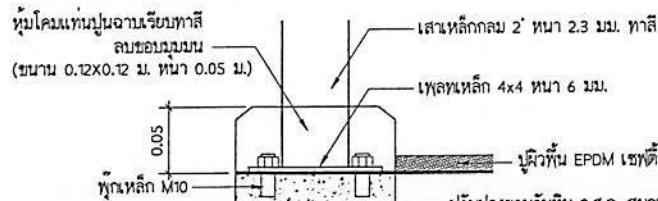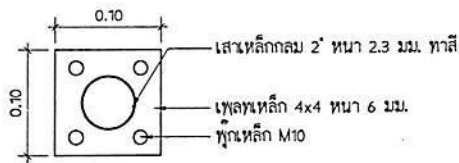

รูปตัดขยาย A
SCALE 1:20

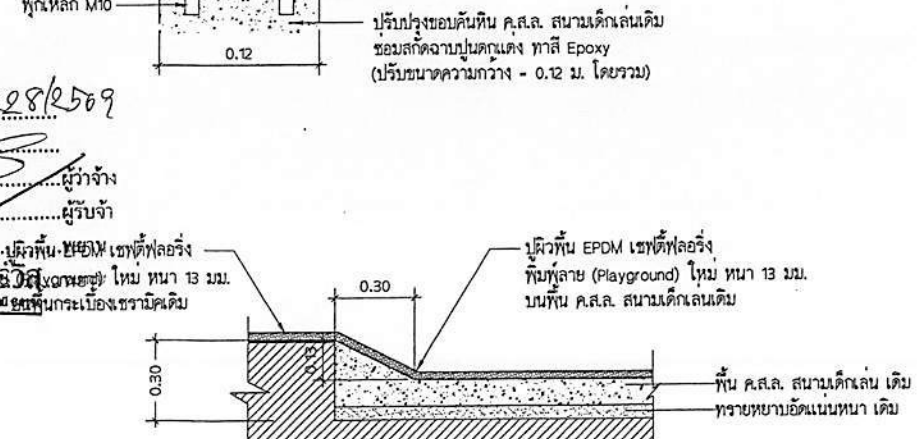

รูปตัดขยาย B
SCALE 1:20



ได้รับประกอบสัญญาจ้าง เลขที่ ทน.อบ. ๒๒๘/๒๕๖๙
วันที่ ๑๗ ก.พ. ๒๕๖๙




ส่วนควบคุมการก่อสร้าง
สำนักช่าง เทศบาลนครอุบลราชธานี

กำกับชื่อ		
ครั้งที่	วันที่	ผู้แก้ไข
เขียนแบบ		
(นายภูษิต ศิวะแก้ว) ผู้รับผิดชอบ		
ตรวจ		
(นายอนุชิต วัฒนแสง) หัวหน้างานสถาปัตย์กรรม		
ตรวจ		
(นายวิวัฒน์ สุระชัย) หัวหน้างานวิศวกรรมโยธา		
ตรวจ		
(นายวัฒนา สมลา) หัวหน้างานควบคุมการก่อสร้าง		
ตรวจ		
(นายสมภาร พงษ์บุตร) ผู้อำนวยการก่อสร้างทางและสิ่งมี้องเห็นชอบ		
เห็นชอบ		
(นายพิเชษฐ์ จงกวดวน) ผู้อำนวยการสำนักช่าง		
อนุมัติ		
(นายถกกัน นพวิจิตร)		

รองนายกเทศมนตรี ปฏิบัติราชการแทน
นายกเทศมนตรีนครอุบลราชธานี

โครงการ :
โครงการปรับปรุงสนามเด็กเล่น
ศูนย์พัฒนาเด็กเล็กวัดมหาทวาราม

สถานที่ :
วัดมหาทวารามพระอารามหลวง อ.ในเมือง
อ.เมือง จ.อุบลราชธานี

แบบแสดง :
แบบขยายรั้ว และประตูรั้ว
รูปตัดขยาย

แบบเลขที่ : ๒๒๖๕/๖๘

แบบแผนที่ : 5/5